




Vooranzicht  
1:100

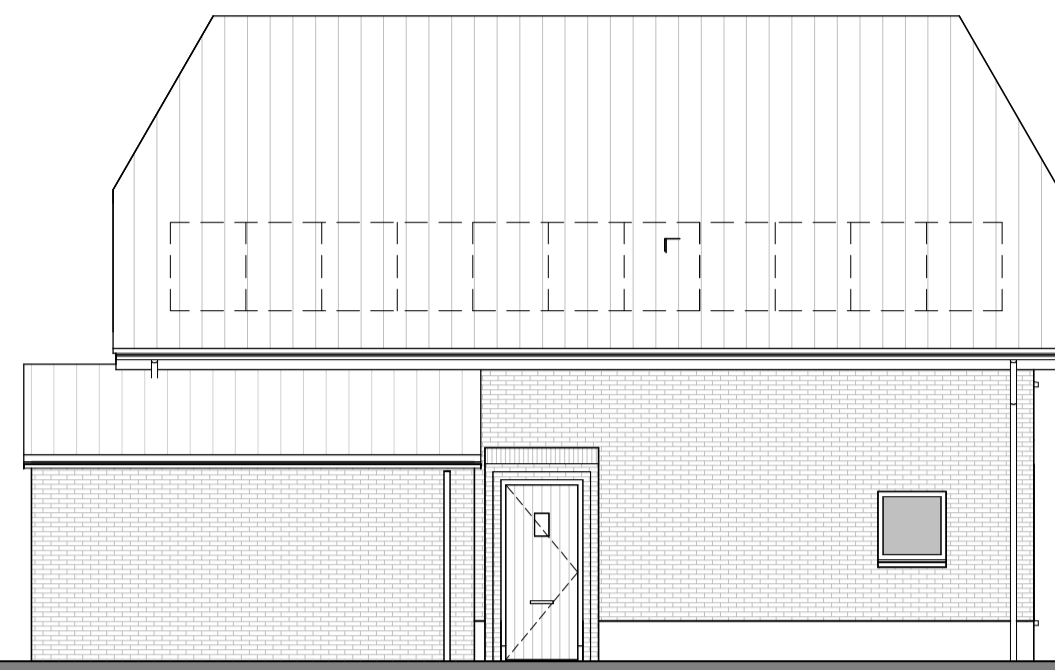


Linkerzijzicht  
1:100

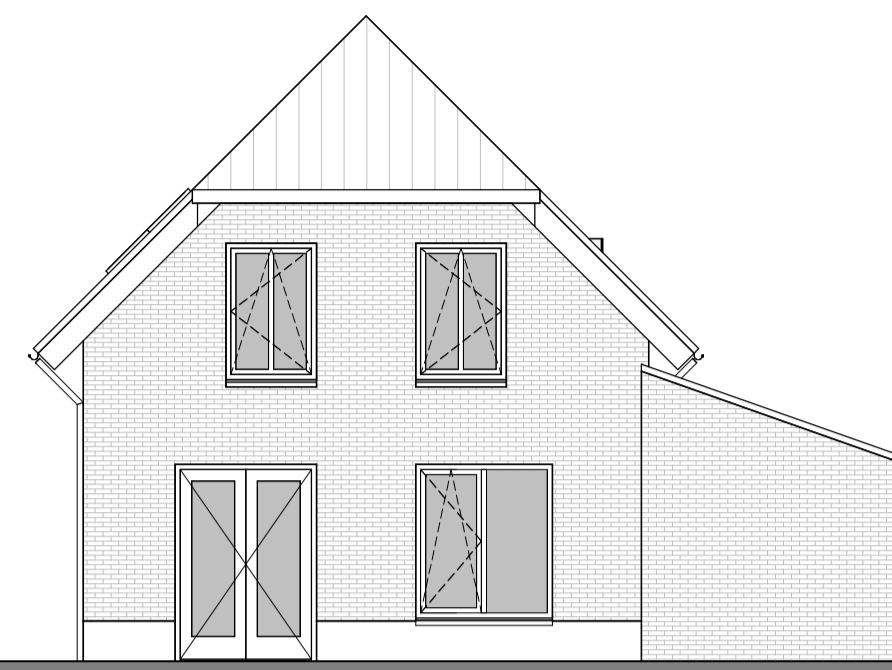


Achteraanzicht  
1:100

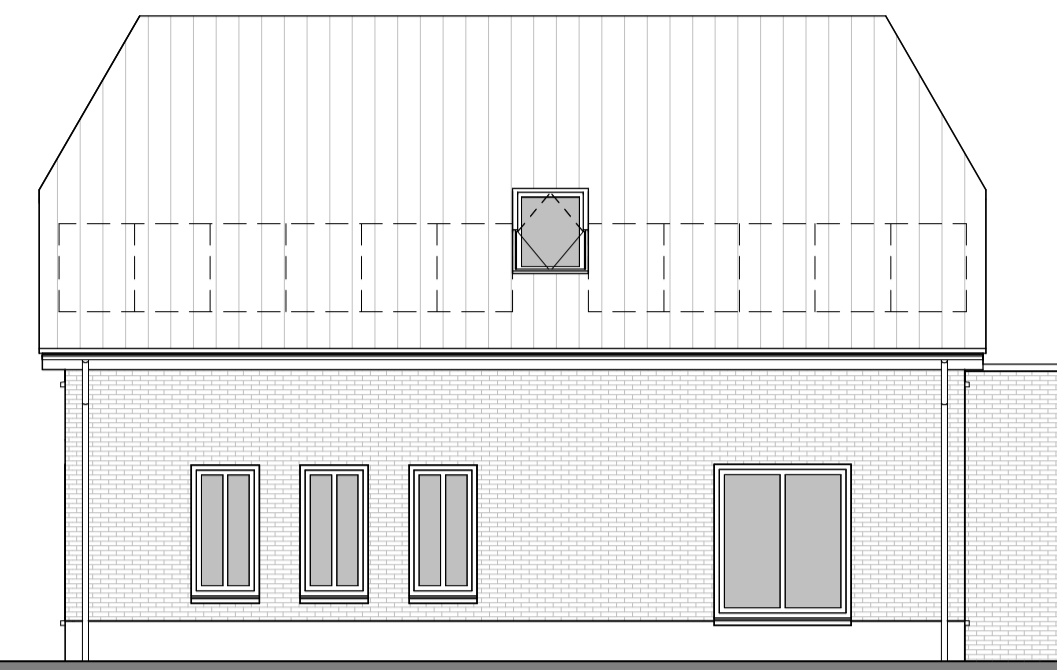


Rechterzijzicht  
1:100

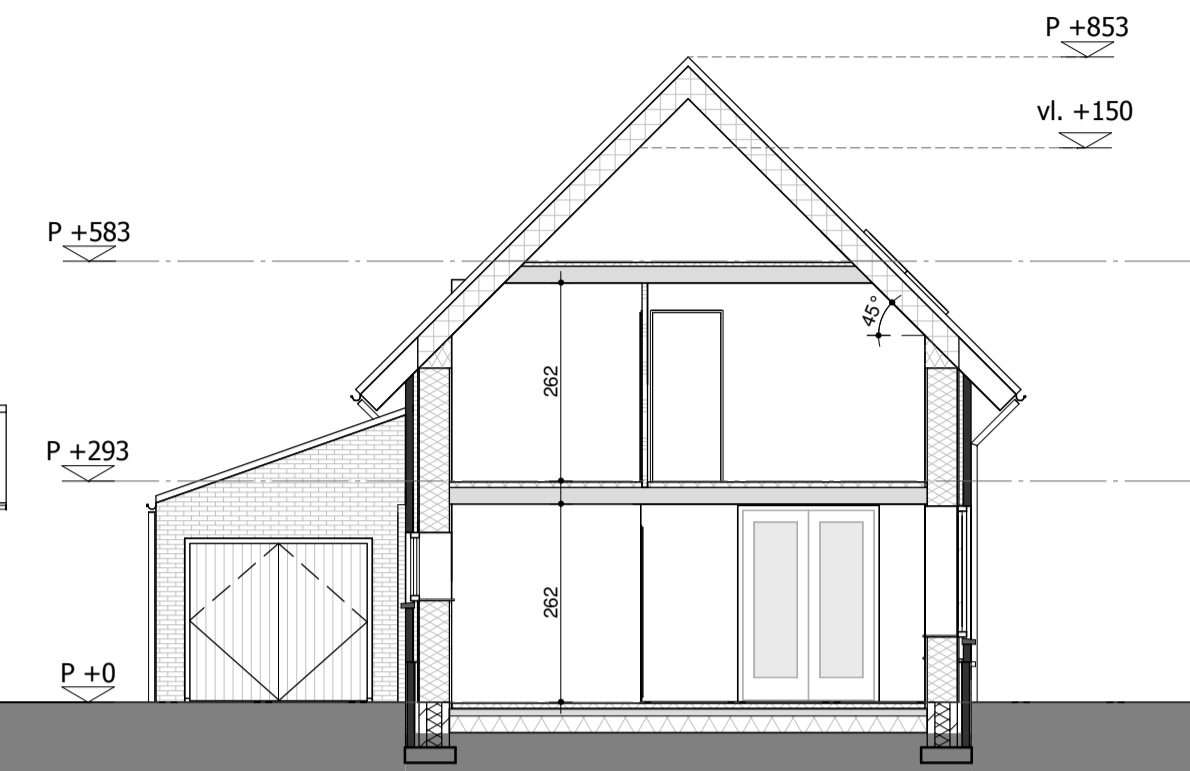


Doorsnede A-A  
1:100

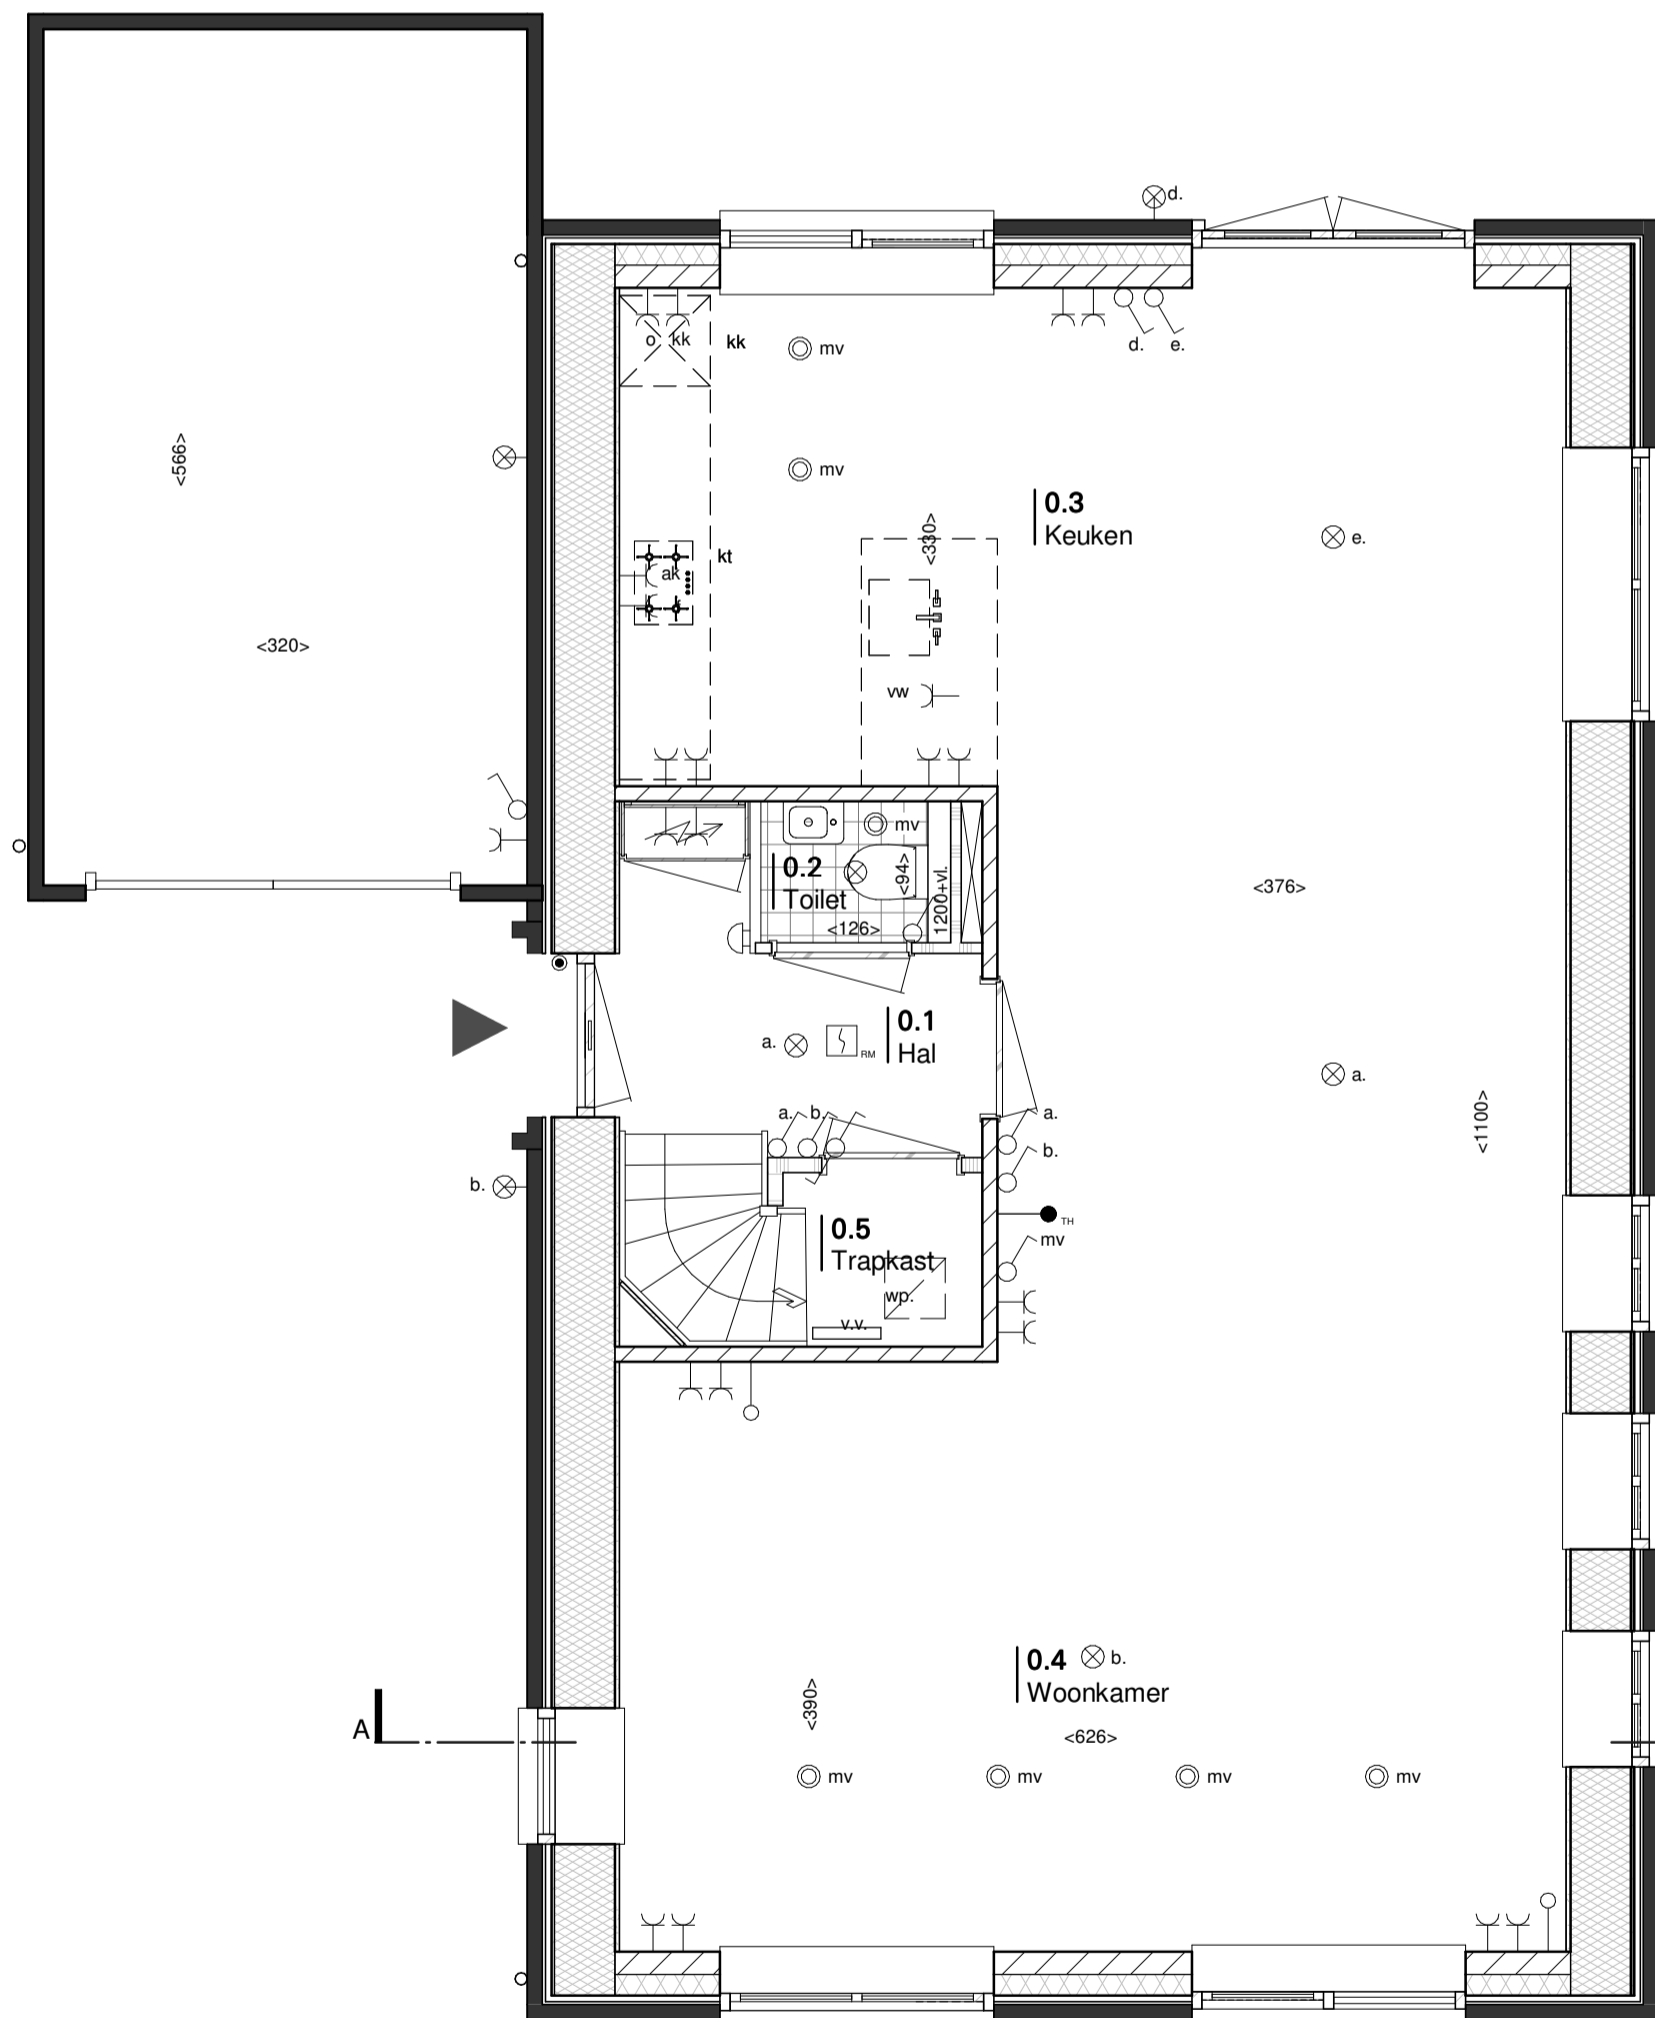

Begane grond  
1:100

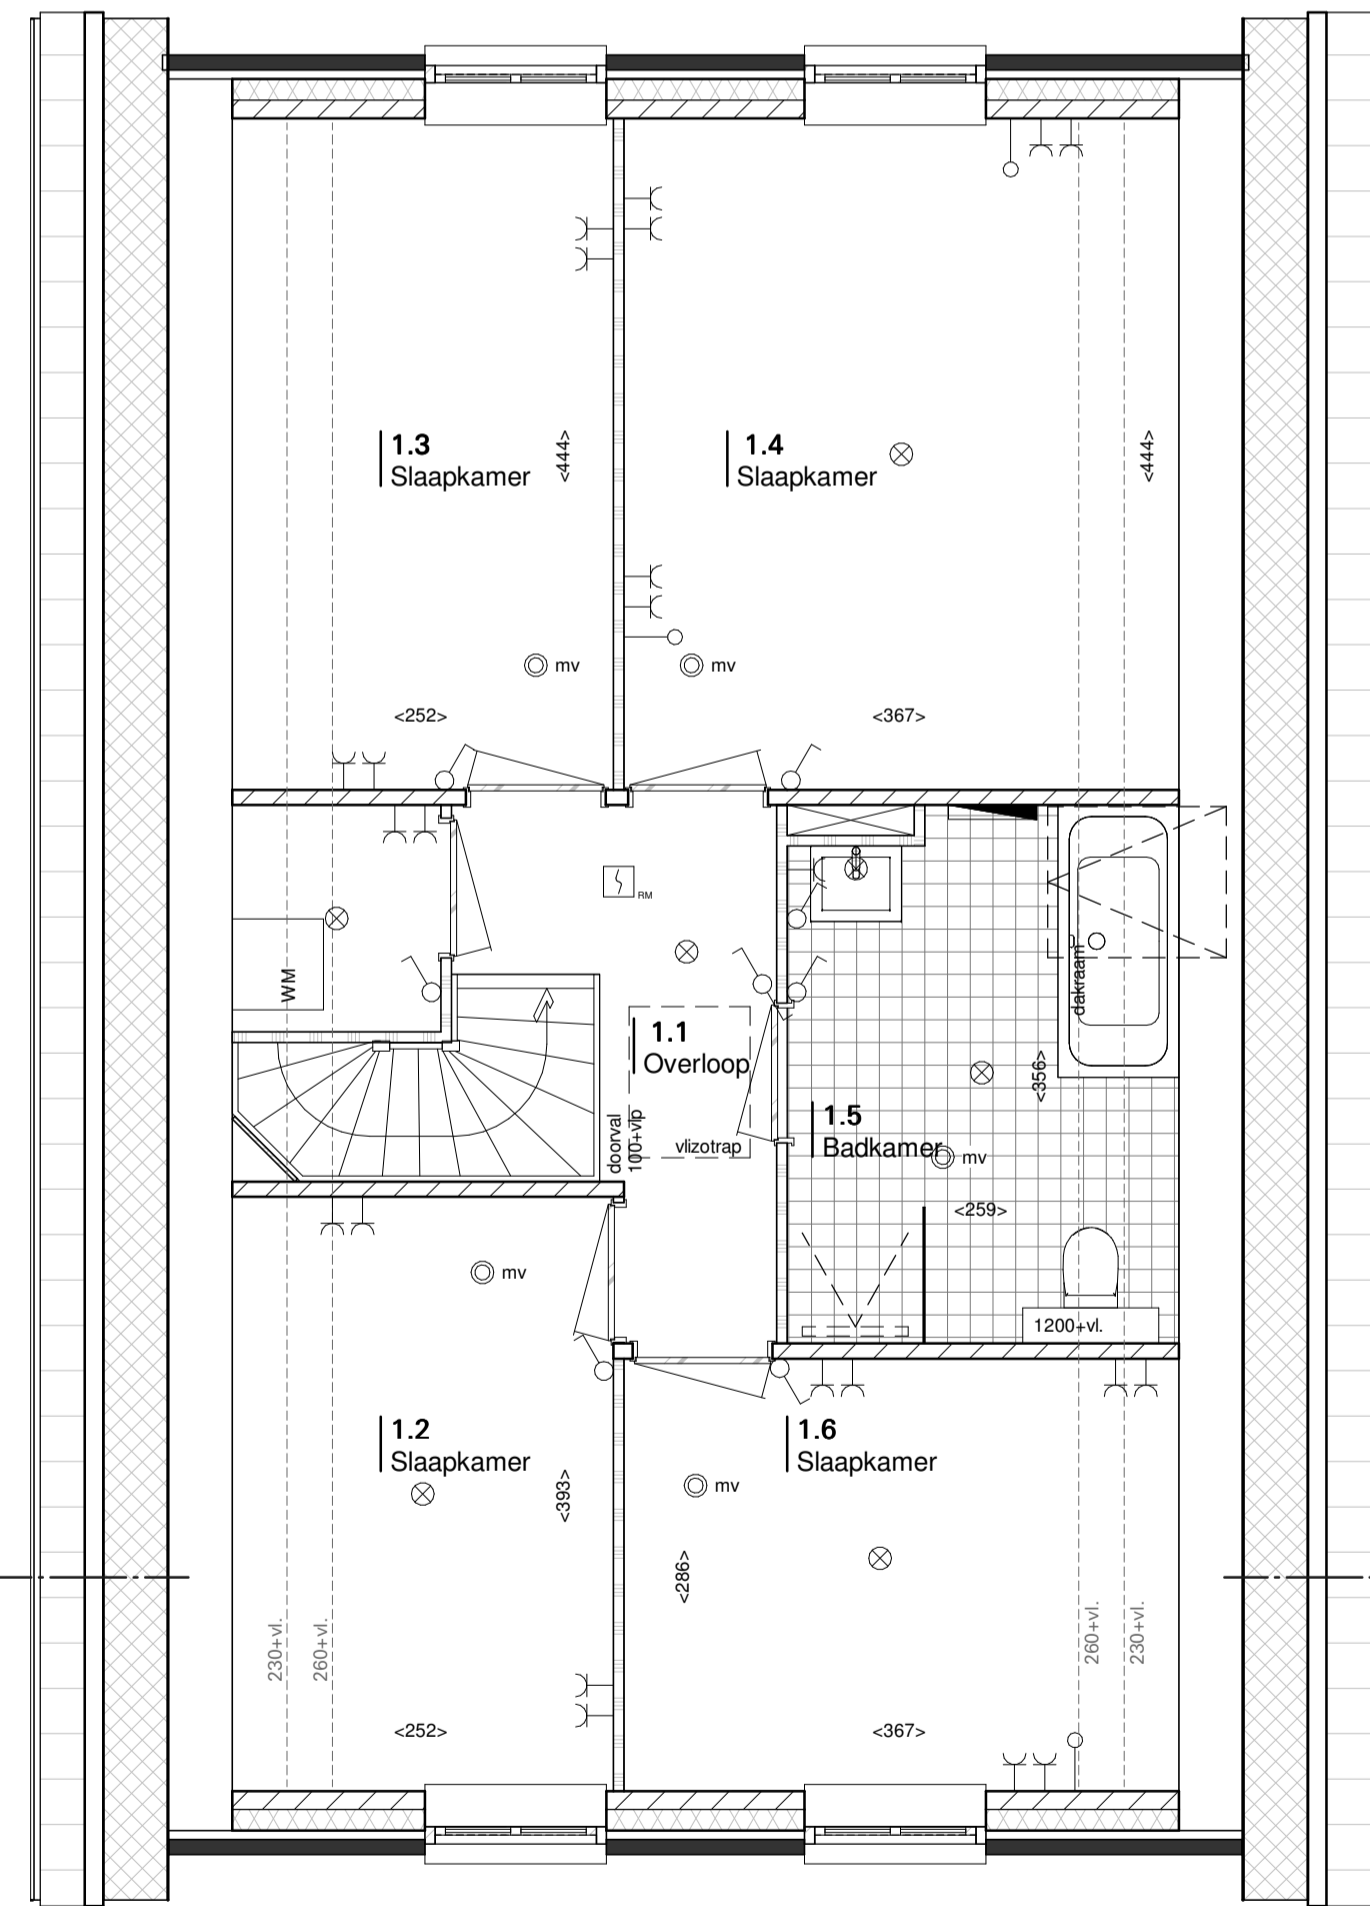


Eerste Verdieping  
1:100

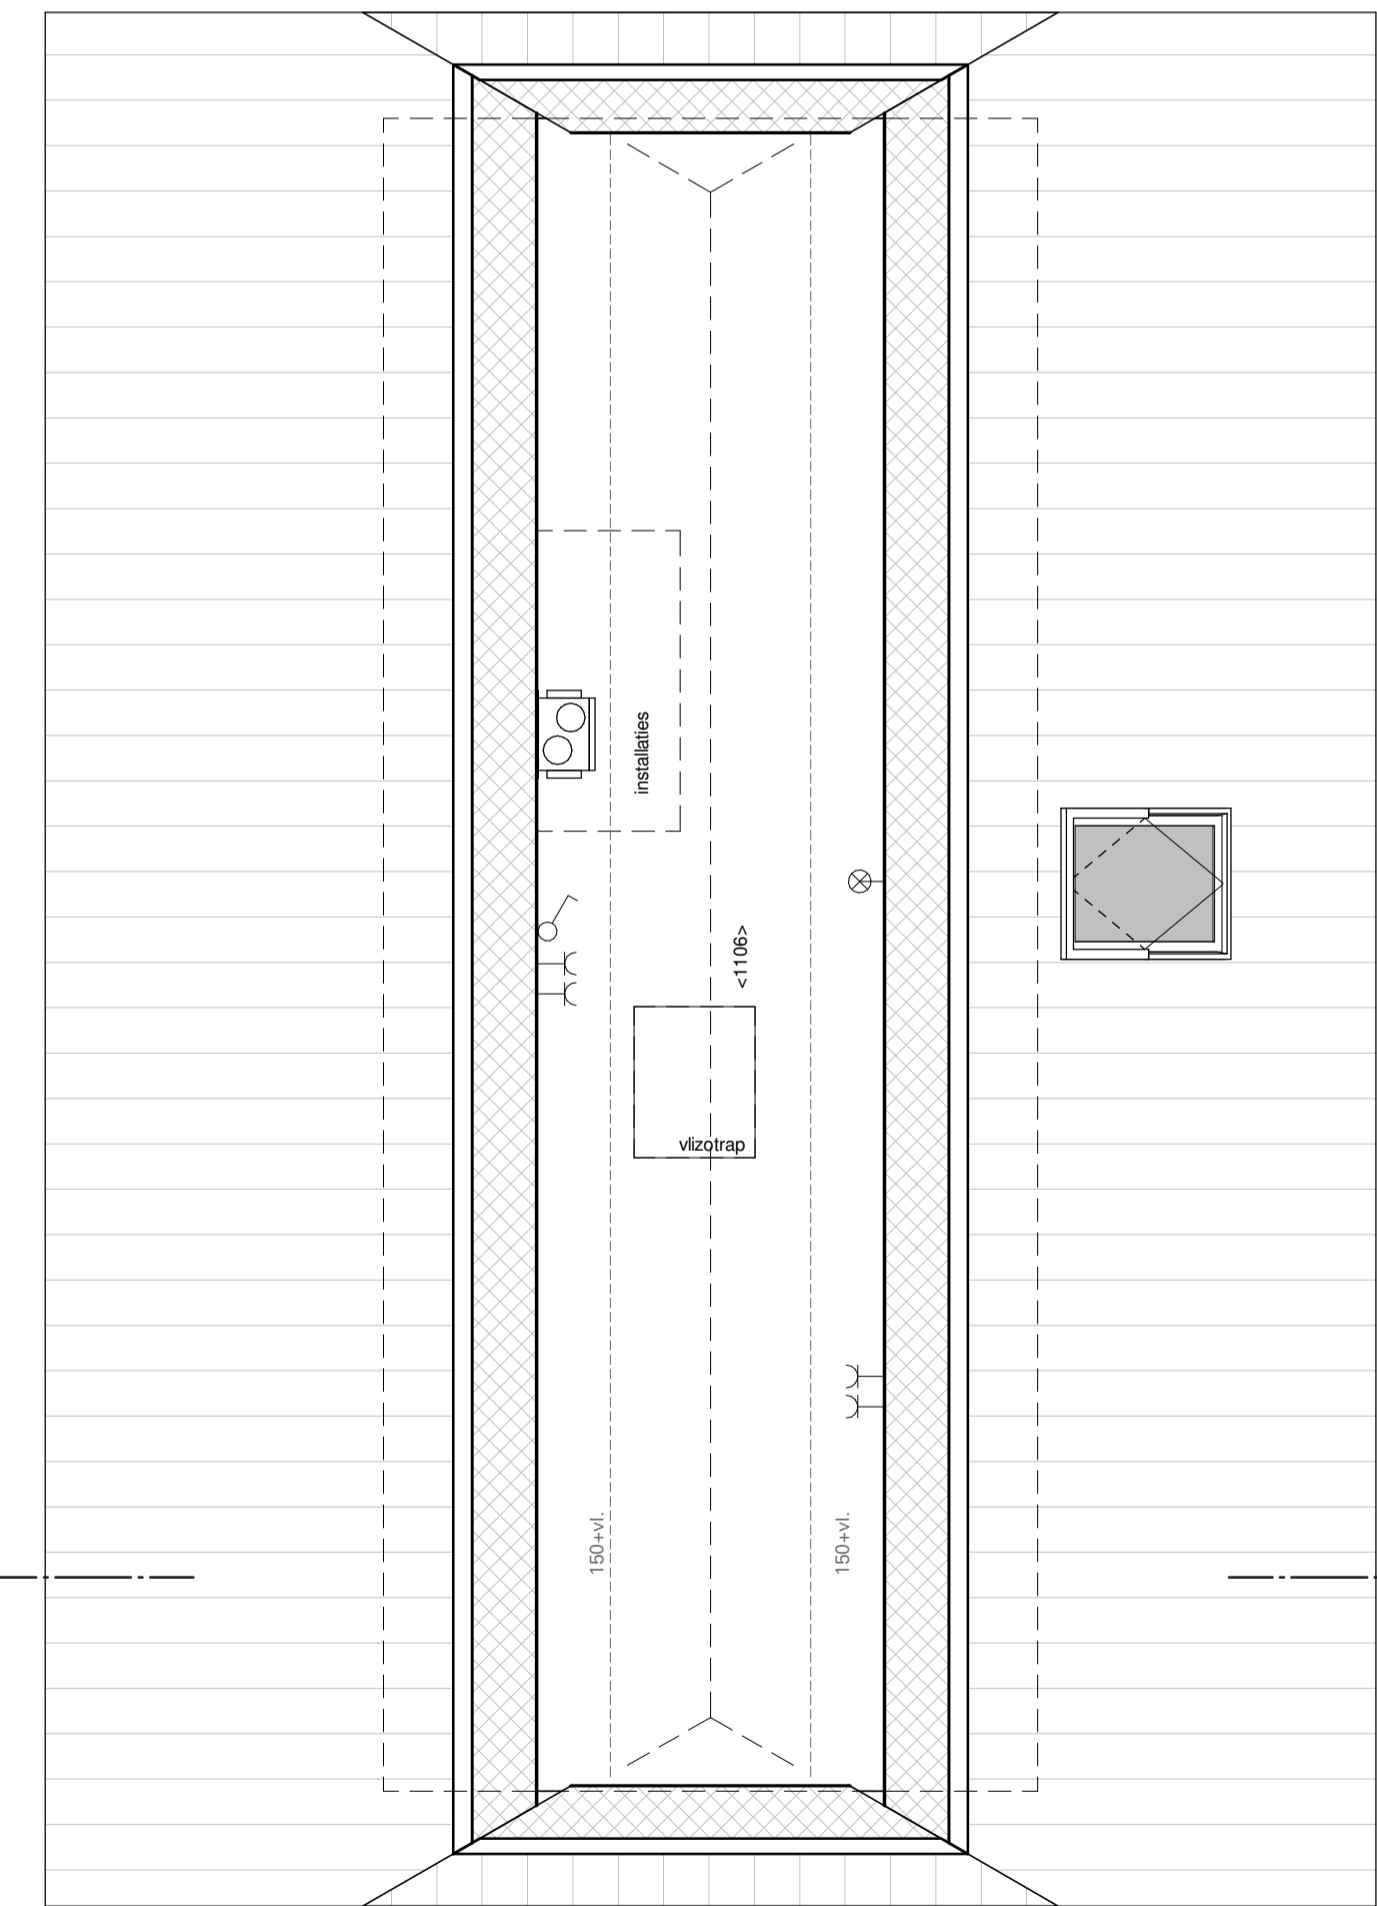

Tweede Verdieping  
1:100

- RENVOL:**
- buitenwand; strotoc binnenblad met horizontale houten gevelbekleding
  - buitenwand; strotoc binnenblad met metselwerk
  - buitenwand; isolatie met horizontale houten gevelbekleding
  - buitenwand; metselwerk
  - lichte scheidingswanden; gasbetonblokken
  - kalkzandsteen
  - betonvloer geïsoleerd; begane grond
  - breedplaatvloer
  - geïsoleerde dakplaat
  - hemelwaterafvoer; d.m. vlgts opg. installateur
  - plaats en aansluitmogelijkheid wasmachine
  - plaats en aansluitmogelijkheid wasdroger
  - opstelpaats warmtepomp indicatief
  - mv ventil mechanische ventilatie
  - wtw box
  - rookmelder
  - verdeler vloerverwarming
  - bedrukker
  - betralo
  - metselkast
  - PIV-panelen indicatief
  - logg deur
  - plaats en aansluitmogelijkheid kooktoestel
  - kk plaats en aansluitmogelijkheid kookkast
  - kanaalschacht
  - hemelwaterafvoer
  - kraan
  - radiator
  - plafondlichtpunt
  - wandlichtpunt
  - enkelvoudige contactdoos met randaarde
  - wandcontactdoos tbv vaatwasser
  - wandcontactdoos tbv kooktoestel
  - wandcontactdoos tbv kookkast
  - wandcontactdoos tbv oven
  - plafondcontactdoos tbv afzuigkap
  - enkelvoudige schakelaar
  - wisselschakelaar
  - thermostaat
  - onbedrade buisleiding CAI / DATA
- CONSTRUCTIE CONF. OPGAVE CONSTRUCTEUR  
 INSTALLATIES CONF. OPGAVE INSTALLATEUR; POSITIE INDICATIEF  
 VOOR KEUKENINRICHTING: ZIE SEPERATE KEUKENDOCUMENTATIE  
 DE MATEN OP DE VERKOOPDOCUMENTATIE ZIJN CIRCA MATEN,  
 UITGEDRUKT IN CENTIMETERS. NIET GESCHIKT VOOR HET  
 VERLENEN VAN ORDRACT AAN DERDEN.

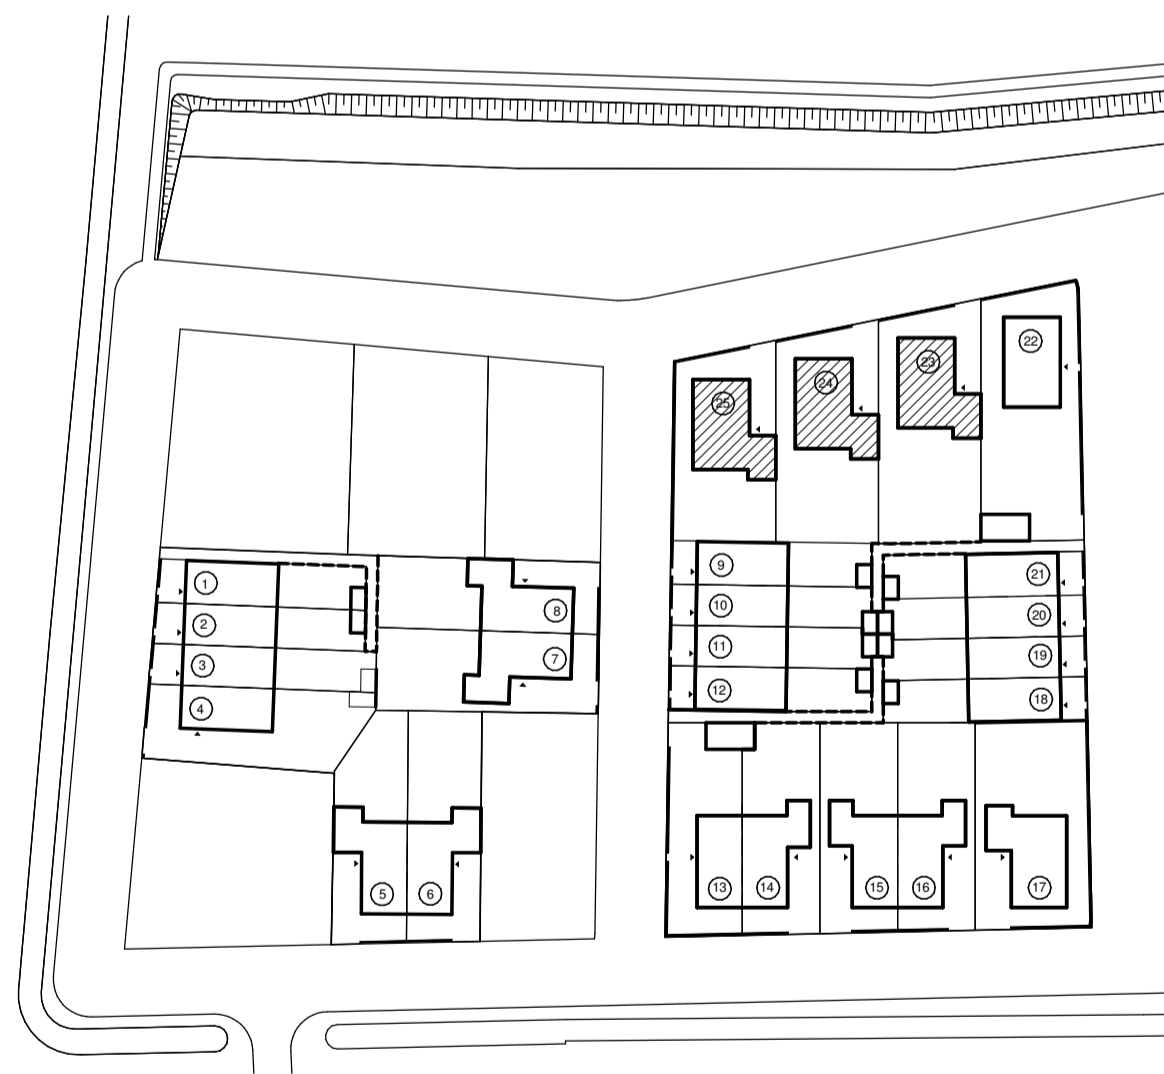

Situatie  
1:1000

**Westwaard Kaatsheuvel  
Woonveld 1&3**

VERKOOPTEKENING  
KAVEL 23-24-25

Datum  
03.07.2019  
Schaal  
1:100 / 1:50  
Tekening  
VK 23