



Achteraanzicht
1:100

B01: uitbouw 1,2 m

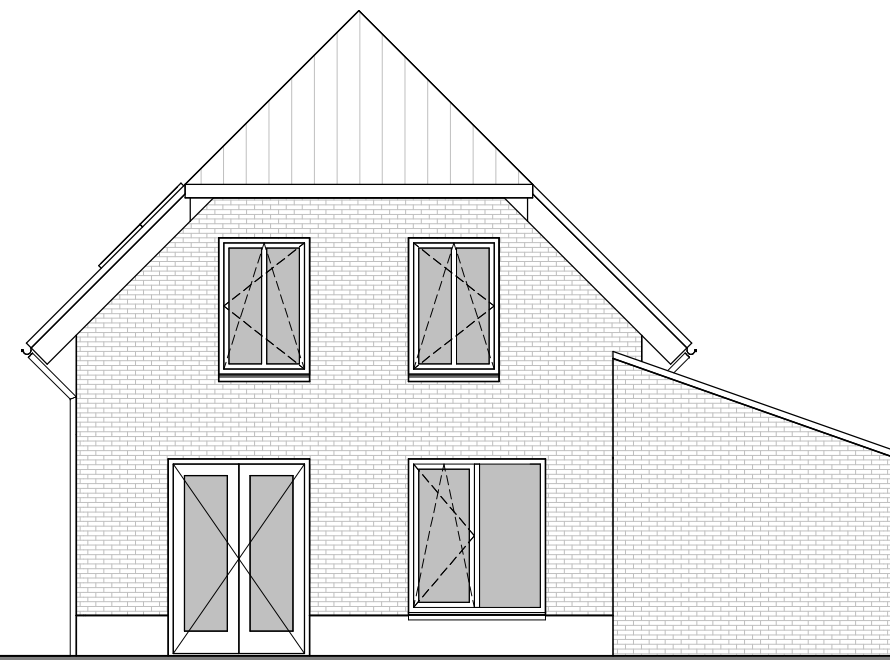


Achteraanzicht
1:100

B04: berging geïsoleerd + doorgang woning

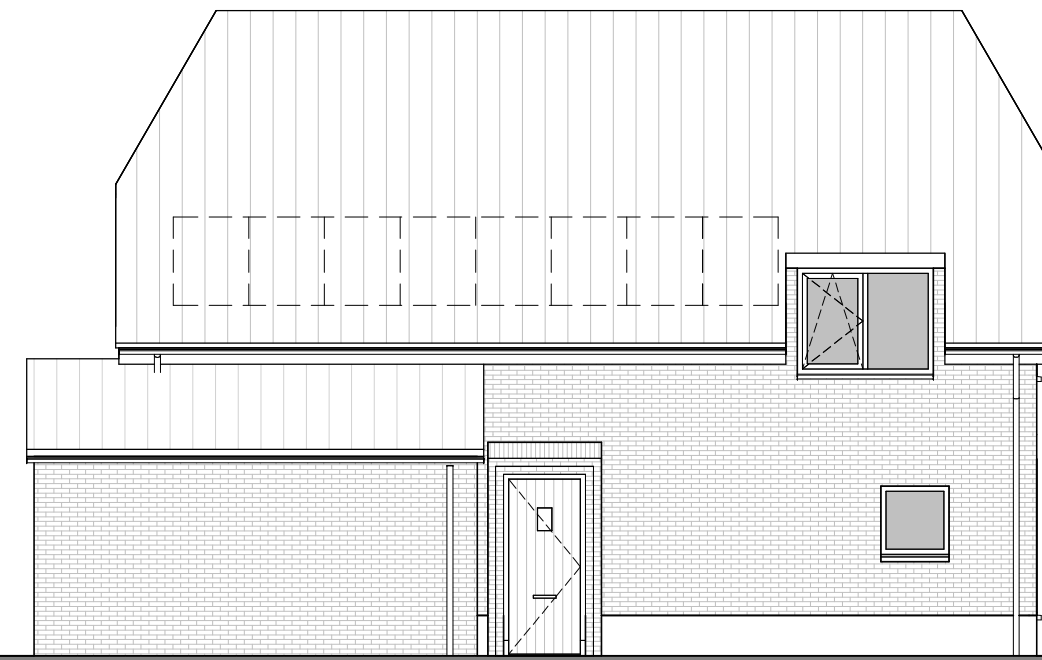


Linkerzijnaanzicht
1:100

B05a: dakkapel 1,8 m inwendig

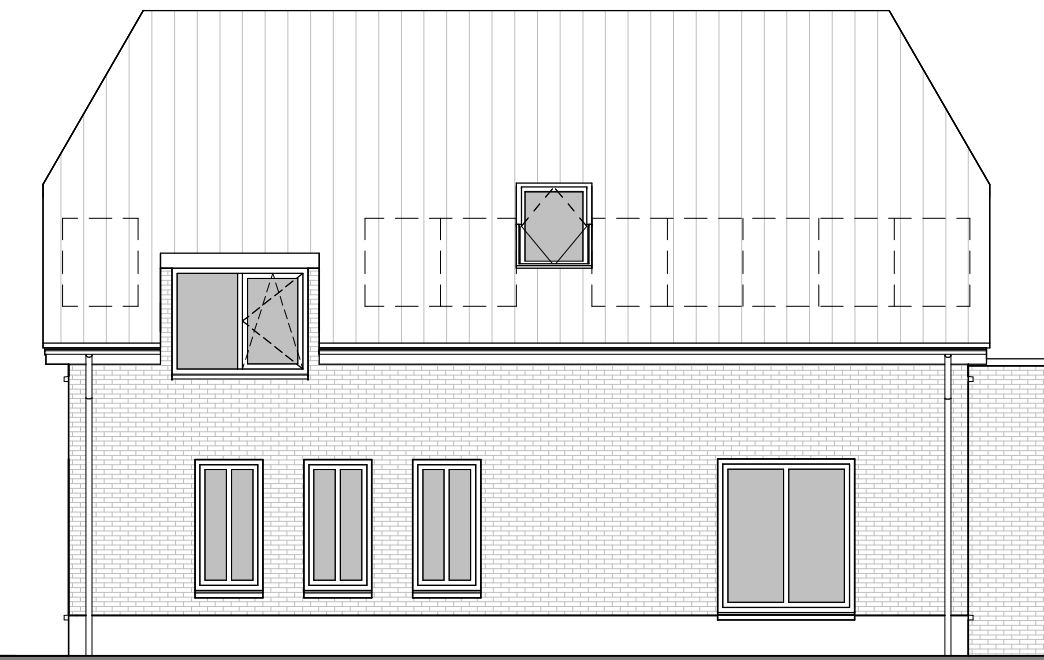


Rechterzijnaanzicht
1:100

B05b: dakkapel 1,8 m inwendig

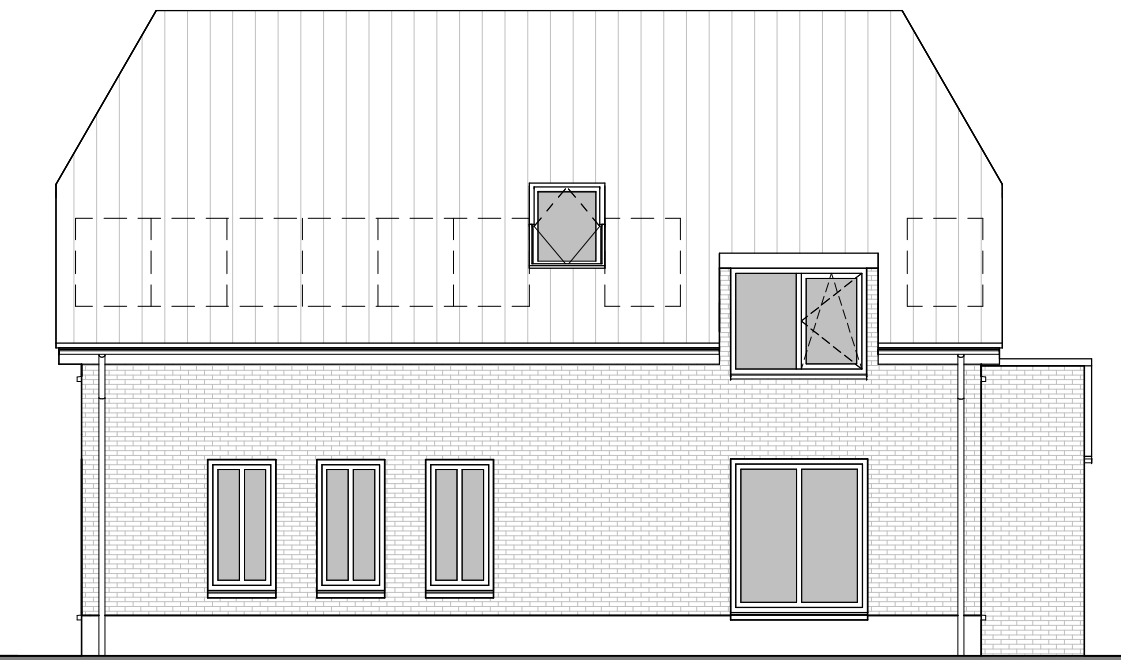


Rechterzijnaanzicht
1:100

B05c: dakkapel 1,8 m inwendig

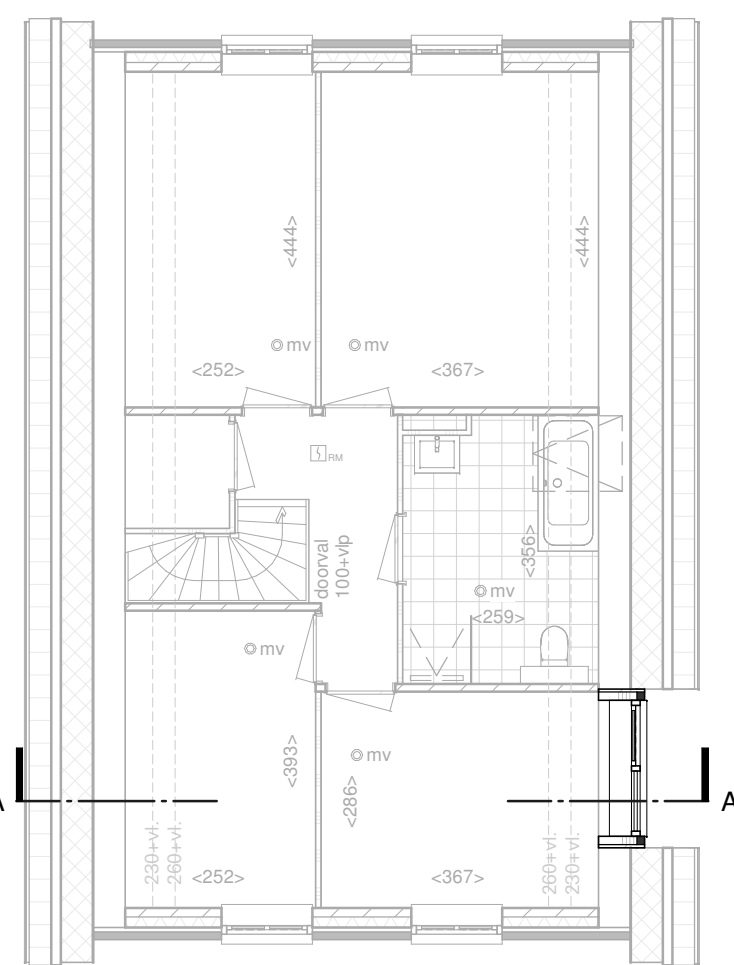


Eerste Verdieping
1:100

B05a: dakkapel 1,8 m inwendig

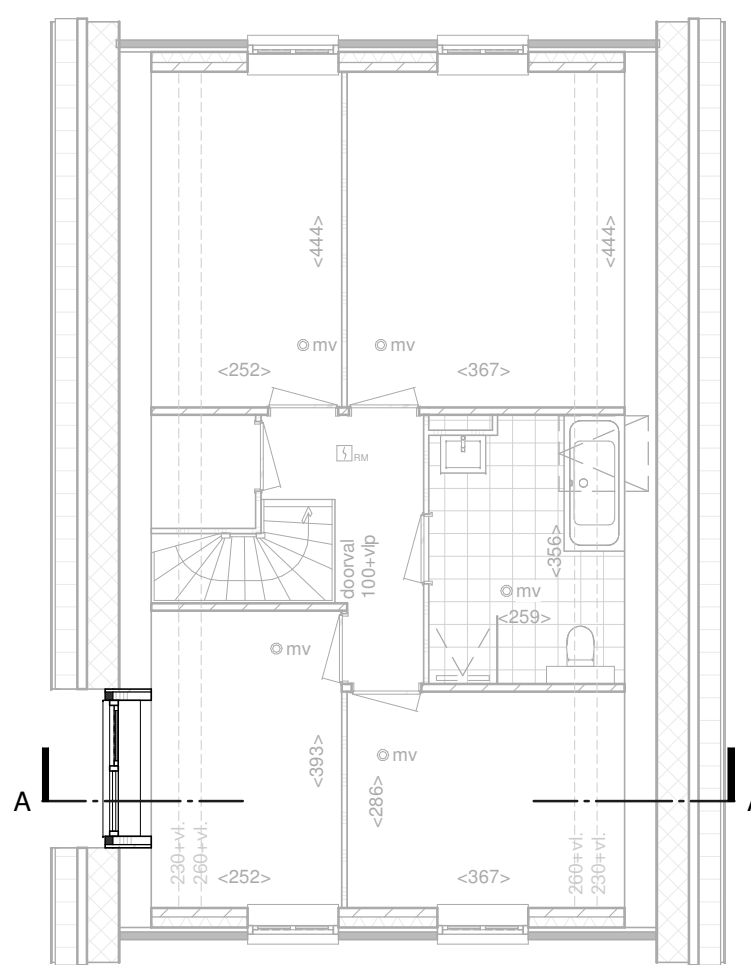


Eerste Verdieping
1:100

B05b: dakkapel 1,8 m inwendig

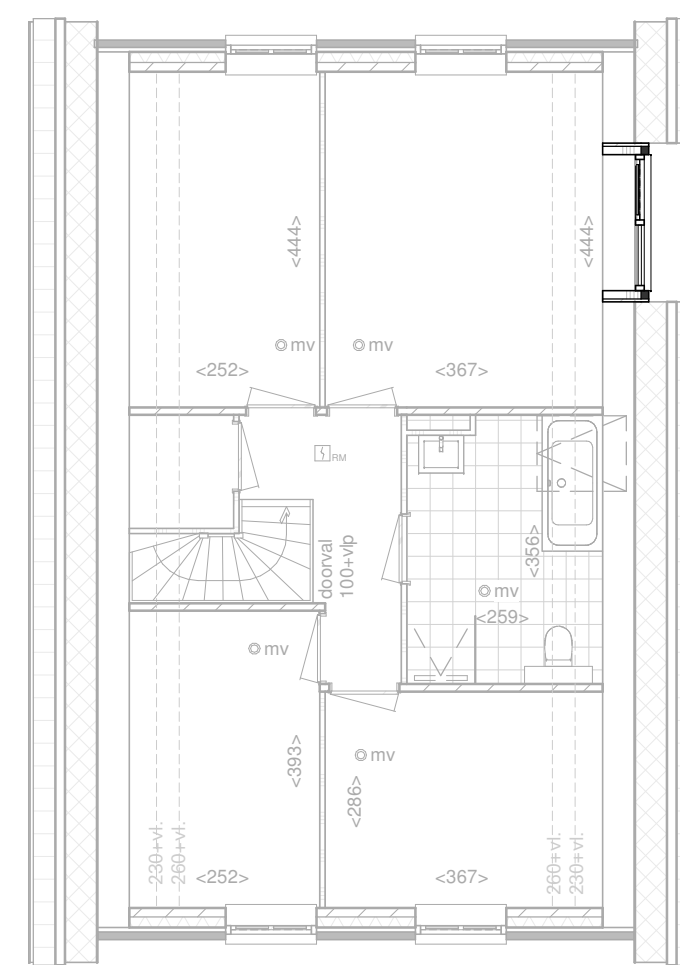


Eerste Verdieping
1:100

B05c: dakkapel 1,8 m inwendig

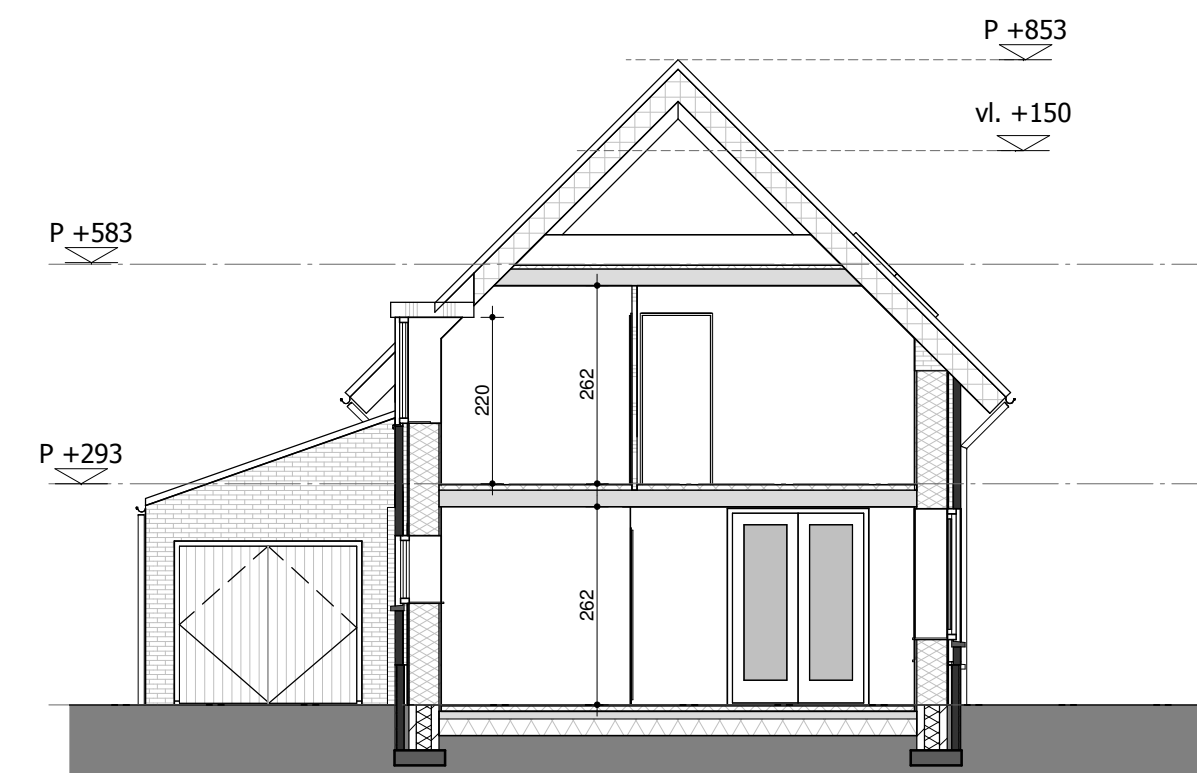


Doorsnede A-A
1:100

B05a: dakkapel 1,8 m inwendig

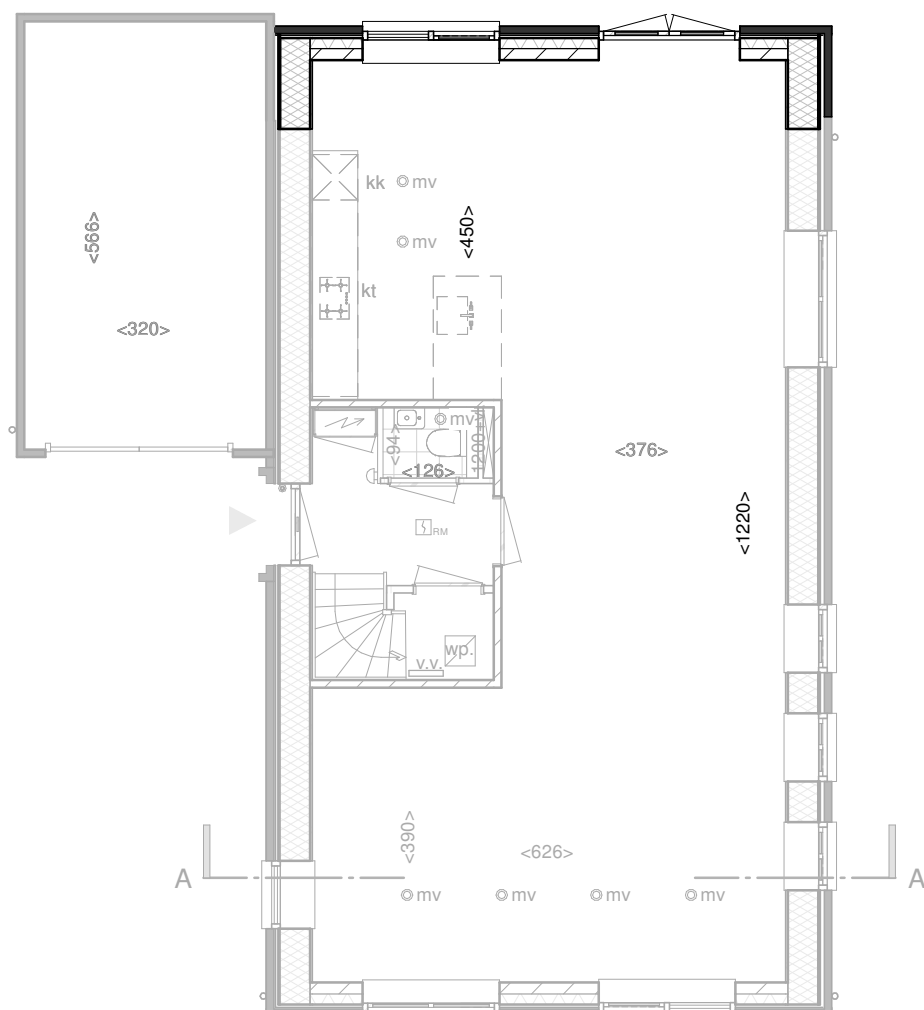


Begane grond
1:100

B01: uitbouw 1,2 m

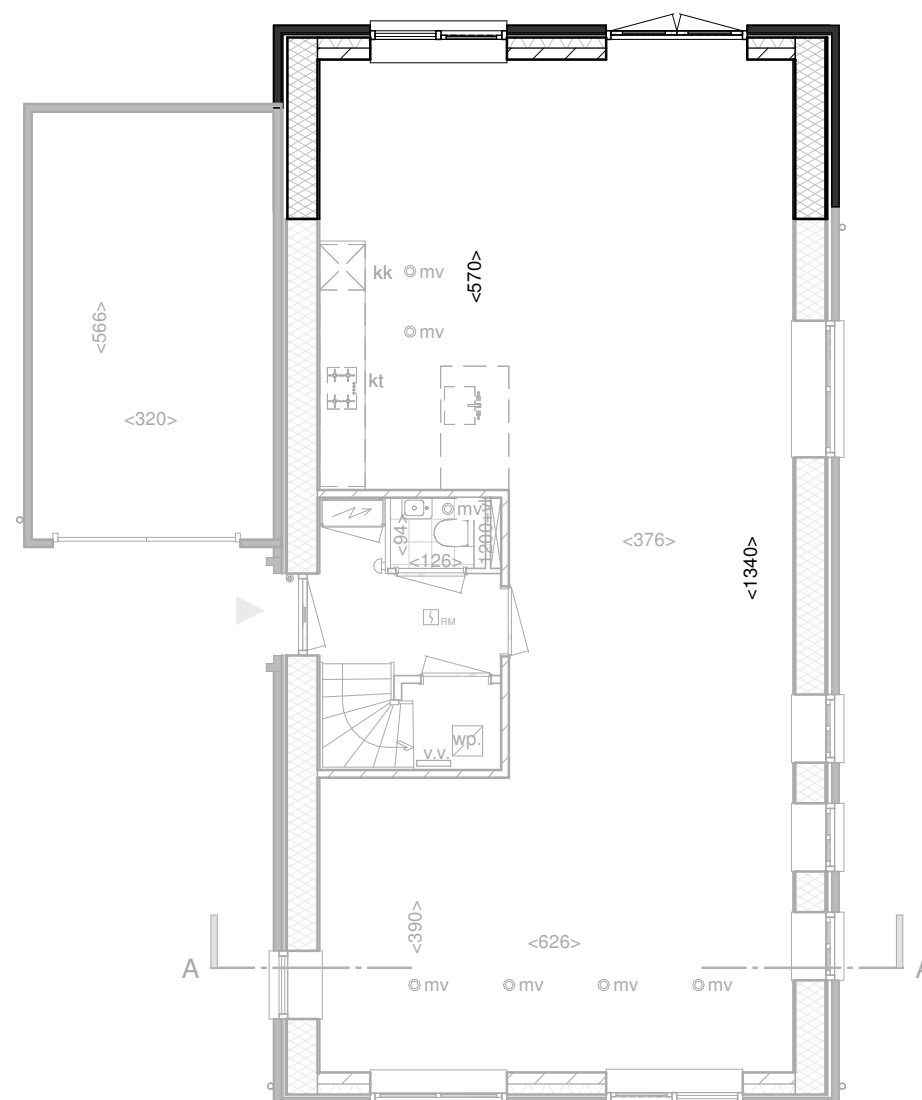


Begane grond
1:100

B02: uitbouw 2,4 m

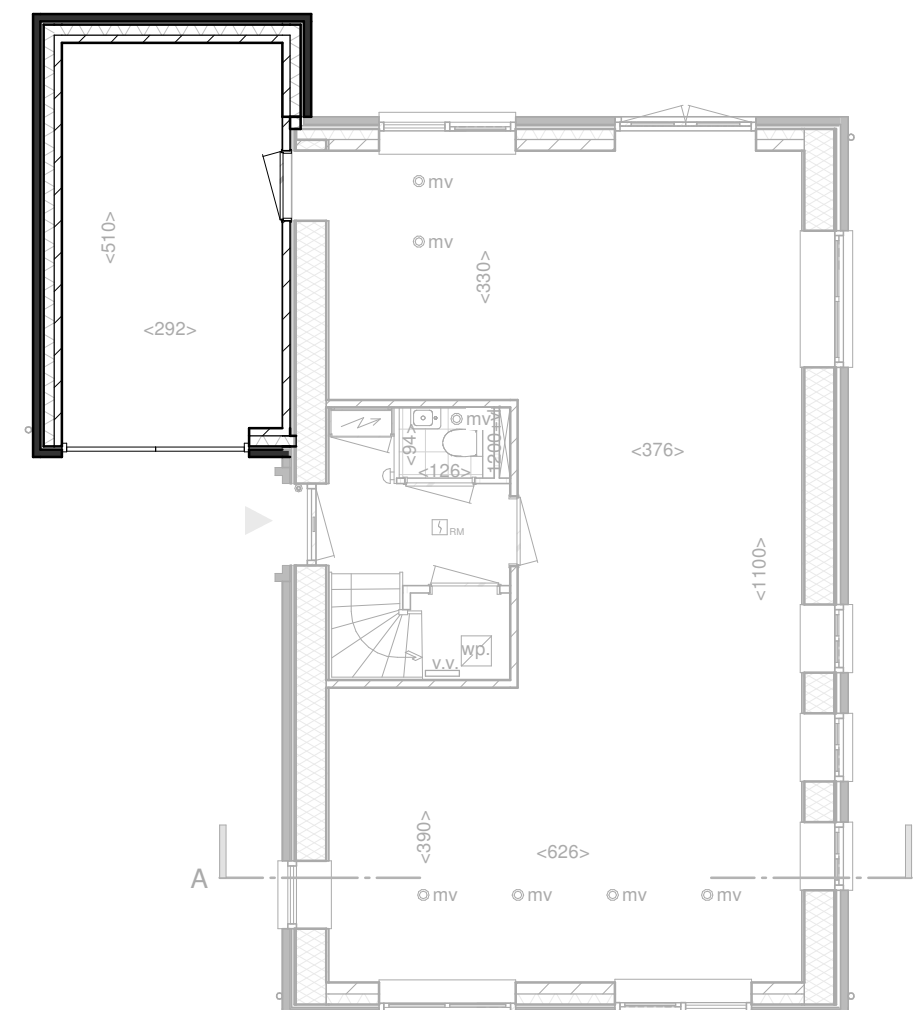

Begane grond
1:100

B04: berging geïsoleerd + doorgang woning

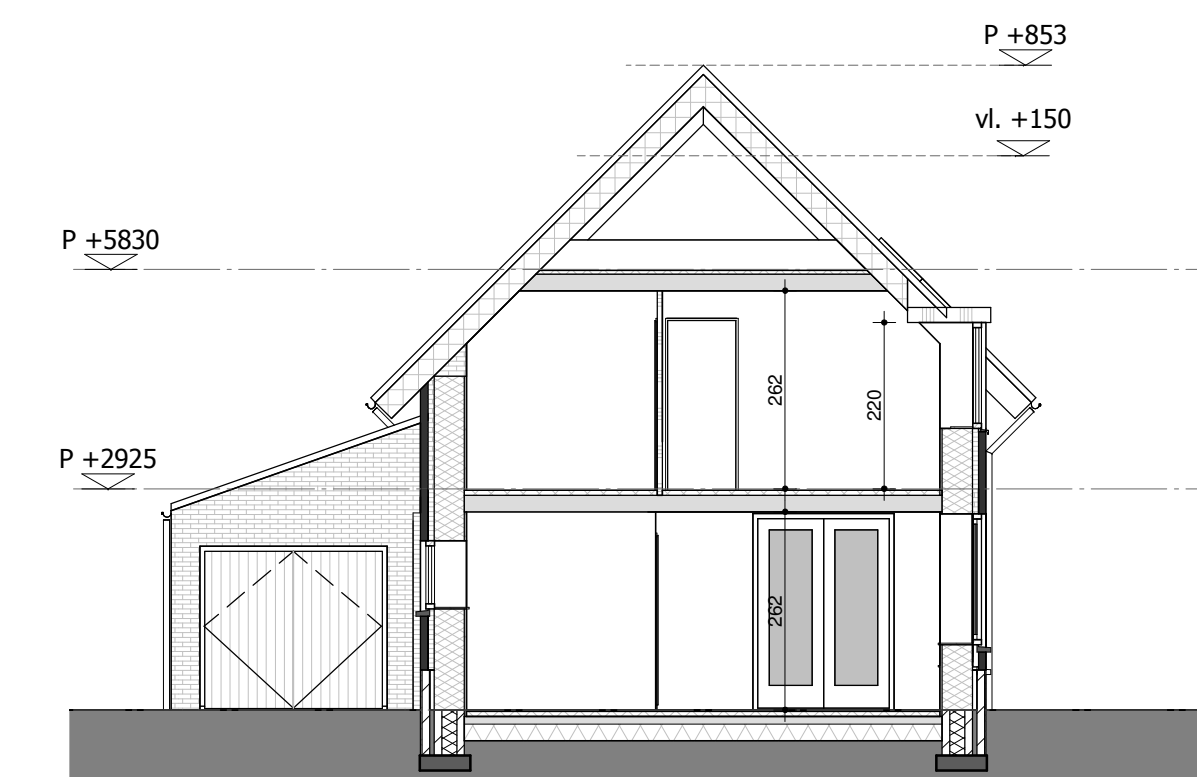


Doorsnede A-A
1:100

B05b/c: dakkapel 1,8 m inwendig

RENVOOI:

| | | | |
|--|---|--|---|
| | buitenwand: stroec binnenbad met horizontale houten gevebekking | | ww-box |
| | buitenwand: stroec binnenbad met metselwerk | | rookmelder |
| | buitenwand: isolatie met horizontale houten gevebekking | | verdelr vloerverwarming |
| | buitenwand: isolatie met metselwerk | | bedrukker |
| | lichte scheidingwanden: gasbetonblokken | | meterkast |
| | kalkzandsteen | | PV-panelen indicatief |
| | betonvloer geïsoleerd; begane grond | | kk plaats en aansluitmogelijkheid kooktoestel |
| | breedplaatvloer | | hemelwaterafvoer |
| | geïsoleerde dakplaat | | kraan |
| | hemelwaterafvoer; d.m. vigs opg installateur | | radiator |
| | plaats en aansluitmogelijkheid wasmachine | | plafondlichpunt |
| | plaats en aansluitmogelijkheid wasdroger | | wandlichpunt |
| | opstelplaats warmtepomp indicatief | | erkekoudig contactdoos met randlaar |
| | | | wandcontactdoos tbv vaatwasser |
| | | | wandcontactdoos tbv kooktoestel |
| | | | wandcontactdoos tbv oven |
| | | | plafondcontactdoos tbv afzuigkap |
| | | | erkekoudig schakelaar |
| | | | wisselschakelaar |
| | | | thermostaat |
| | | | onbedrade busleiding CAI / DATA |

CONSTRUCTIE CONF. OP GAVE CONSTRUCTEUR
 INSTALLATIES CONF. OP GAVE INSTALLATEUR; POSITIE INDICATIEF
 VOOR KEUKENRICHTING; ZIE SEPERATE KEUKENDOCUMENTATIE
 DE MATEN OP DE VERKOOPDOCUMENTATIE ZIJN CIRCA MATEN,
 UITGEDRUKT IN CENTIMETERS; NIET GESCHIKT VOOR HET
 VERLENEN VAN OPDRACHT AAN DERDEN.

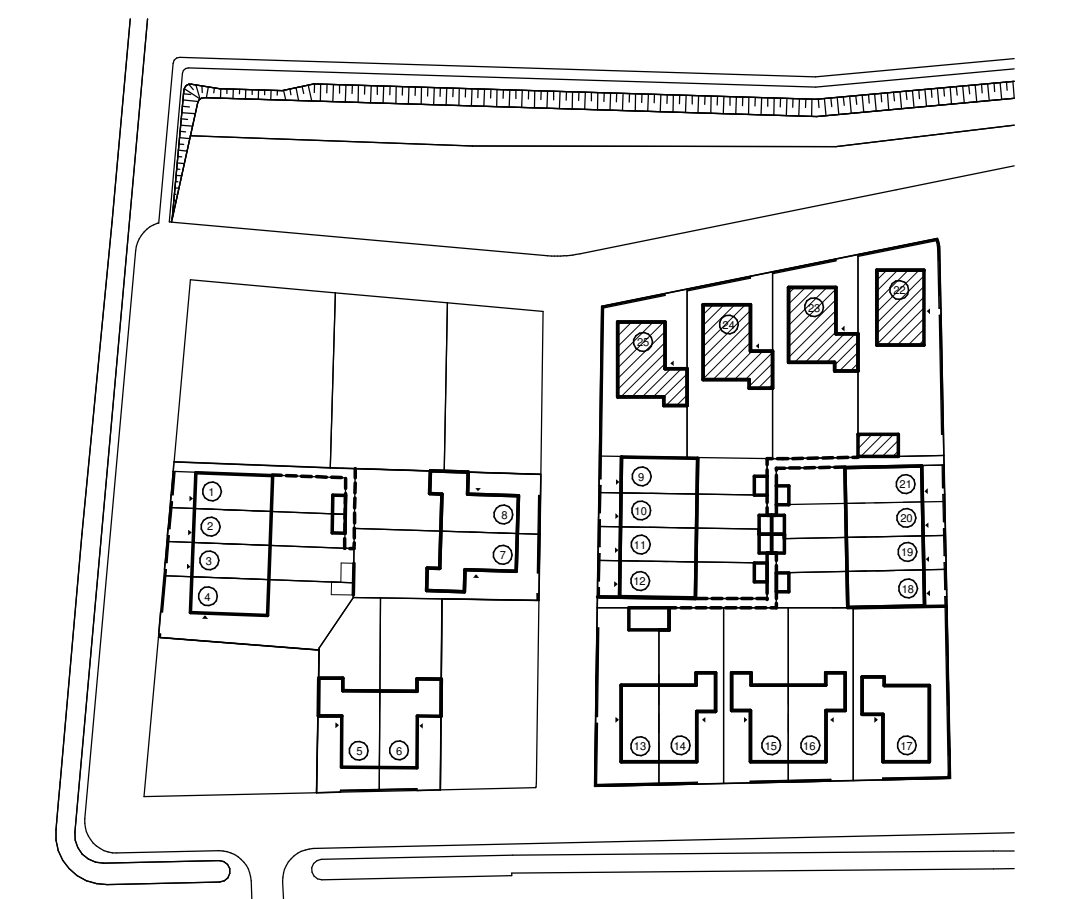

situatie
1:1200



**Westwaard Kaatsheuvel
Woonveld 1&3**

VERKOOPTEKENING OPTIES
KAVEL 22, 23, 24, 25

Datum
03.07.2019
Schaal
1:100
Tekening
VK-OE