


Achtereraanzicht
1:100

B01: uitbouw 1,2 m

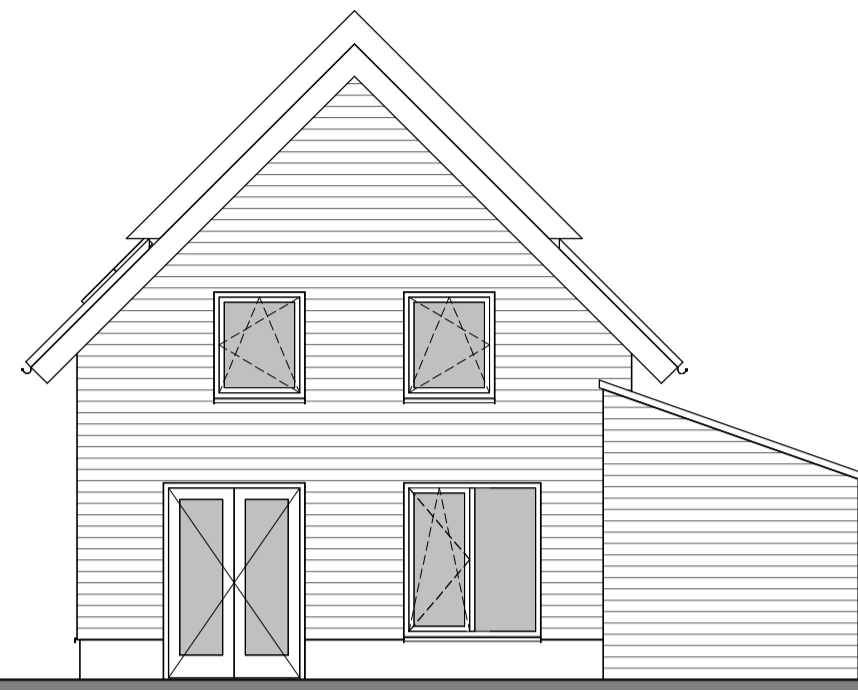


Achtereraanzicht
1:100

B04: berging geïsoleerd + doorgang woning




Linkerzijanzicht
1:100

B05a: dakkapel 1,8 m inwendig

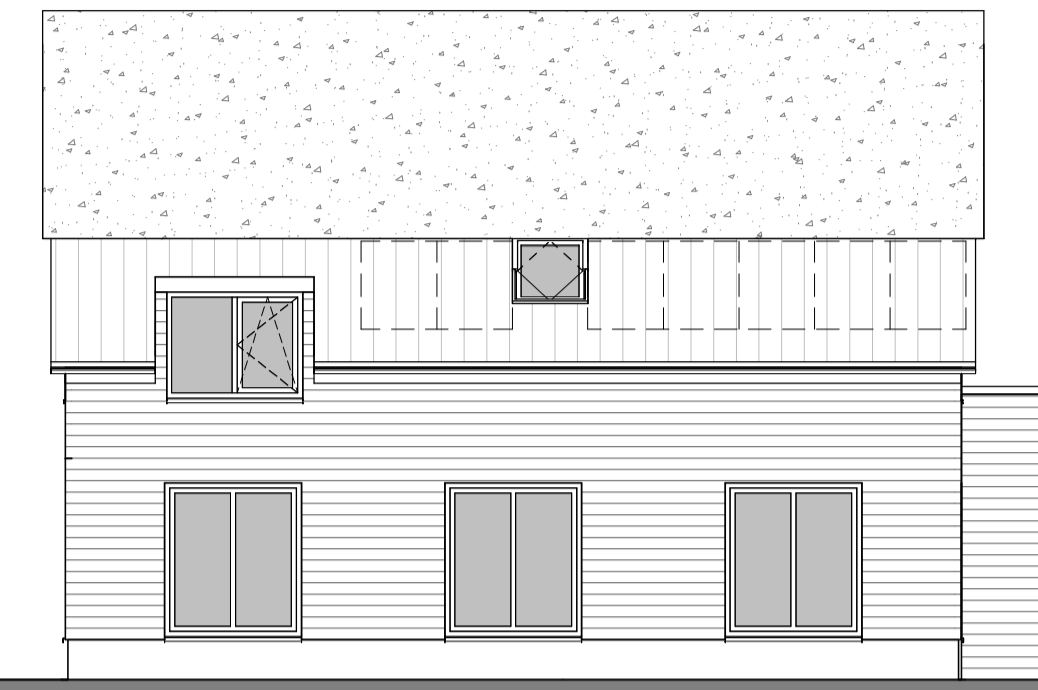


Rechterzijanzicht
1:100

B05b: dakkapel 1,8 m inwendig

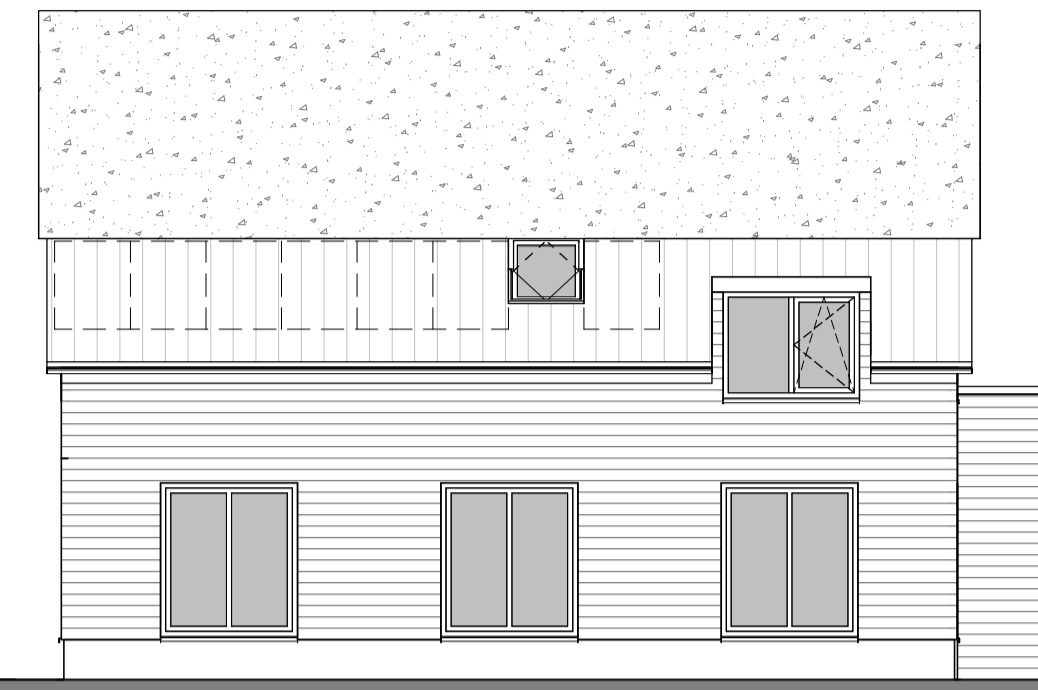


Rechterzijanzicht
1:100

B05c: dakkapel 1,8 m inwendig

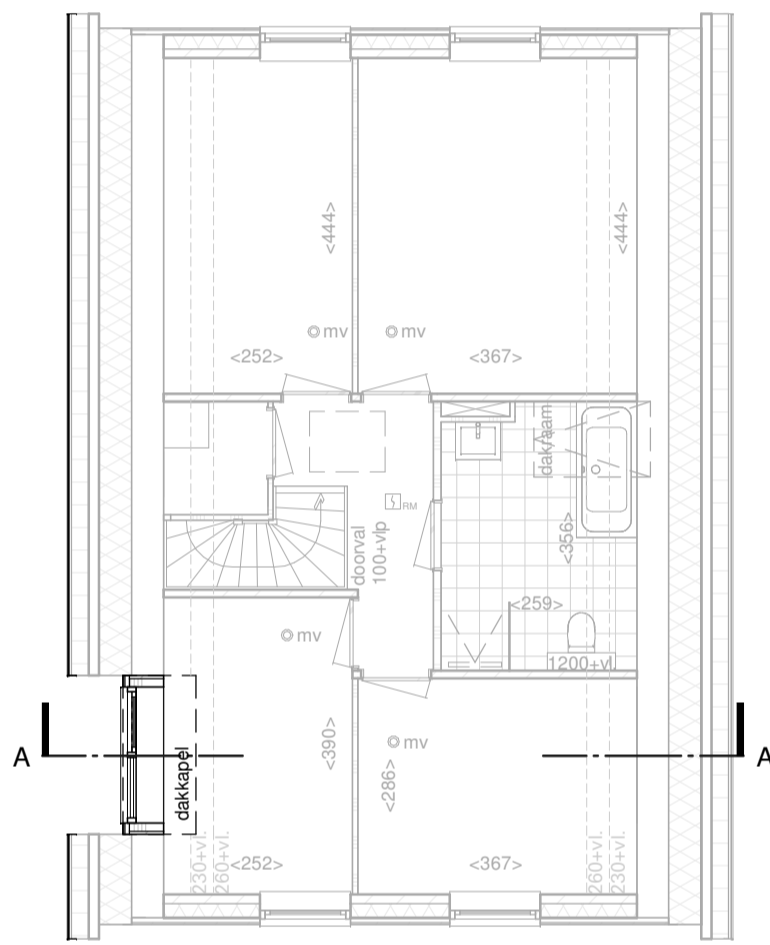


Eerste Verdieping
1:100

B05a: dakkapel 1,8 m inwendig

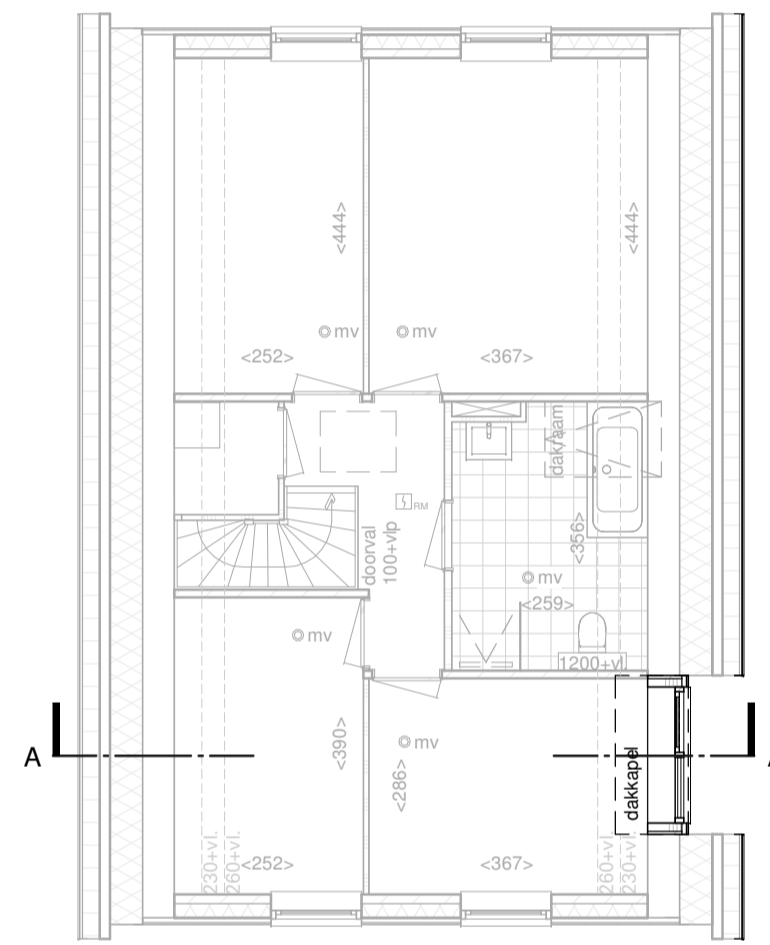


Eerste Verdieping
1:100

B05b: dakkapel 1,8 m inwendig

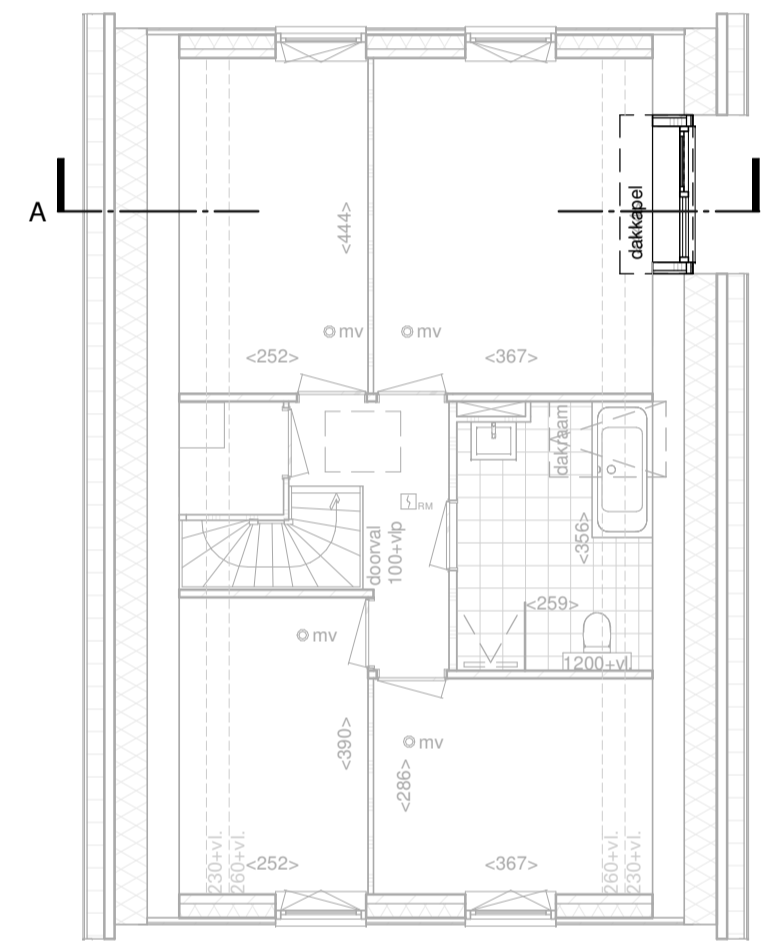

Eerste Verdieping
1:100


B05c: dakkapel 1,8 m inwendig

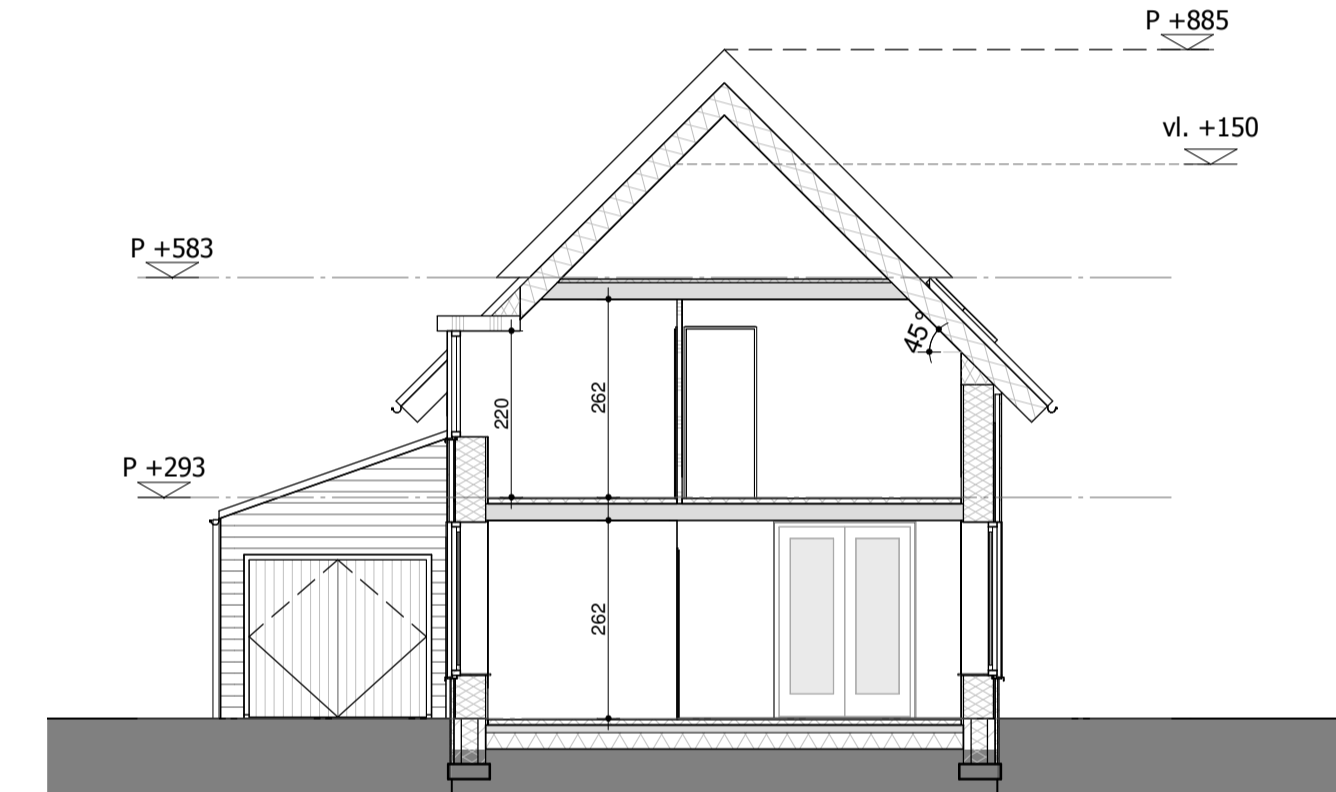

Doorsnede A-A
1:100

B05a: dakkapel 1,8 m inwendig

- RENVOOI:**
- buitenwand: strotce binnenblad met horizontale houten gevebekleding
 - buitenwand: strotce binnenblad met metselwerk
 - buitenwand: isolatie met horizontale houten gevebekleding
 - buitenwand: isolatie met metselwerk
 - lichte scheidingswanden: gasbetonblokken
 - kalkzandsteen
 - betonvloer geïsoleerd; begane grond
 - breedplaatvloer
 - geïsoleerde dakplaat
 - regenwaterafvoer; dim. vlg. opg. installateur
 - plaats en aansluitmogelijkheid wasmachine
 - plaats en aansluitmogelijkheid wasdroger
 - opstelplaats warmtepomp indicatief
 - mv ventil mechanische ventilatie
 - wtw-box
 - rookmelder
 - verdeler vloerverwarming
 - bedrukker
 - meterkast
 - meterkast
 - PV-panelen indicatief
 - loopdeur
 - plaats en aansluitmogelijkheid kooktoestel
 - kk plaats en aansluitmogelijkheid kookkast
 - kanalen-schacht
 - regenwaterafvoer
 - kraan
 - radiator
 - plafondchiptpunt
 - wandchiptpunt
 - enkelekusige contactdoos met raandaarde
 - wandcontactdoos tbv vaatwasser
 - wandcontactdoos tbv kooktoestel
 - wandcontactdoos tbv oven
 - wandcontactdoos tbv afzuigkap
 - enkelekusige schakelaar
 - wisselschakelaar
 - thermostaat
 - onbedrade buisleiding CAI / DATA
- CONSTRUCTIE CONF. OP GAVE CONSTRUCTEUR
 INSTALLATIES CONF. OP GAVE INSTALLATEUR; POSITIE INDICATIEF
 VOOR KEUKENRICHTING: ZIE SEPERATE KEUKENDOCUMENTATIE
 DE MATEN OP DE VERKOOPODOCUMENTATIE ZIJN CIRCA MATEN.
 UITGEDRUKT IN CENTIMETERS. NIET GESCHIKT VOOR HET
 VERLENEN VAN OPDRACHT AAN DERDEN.

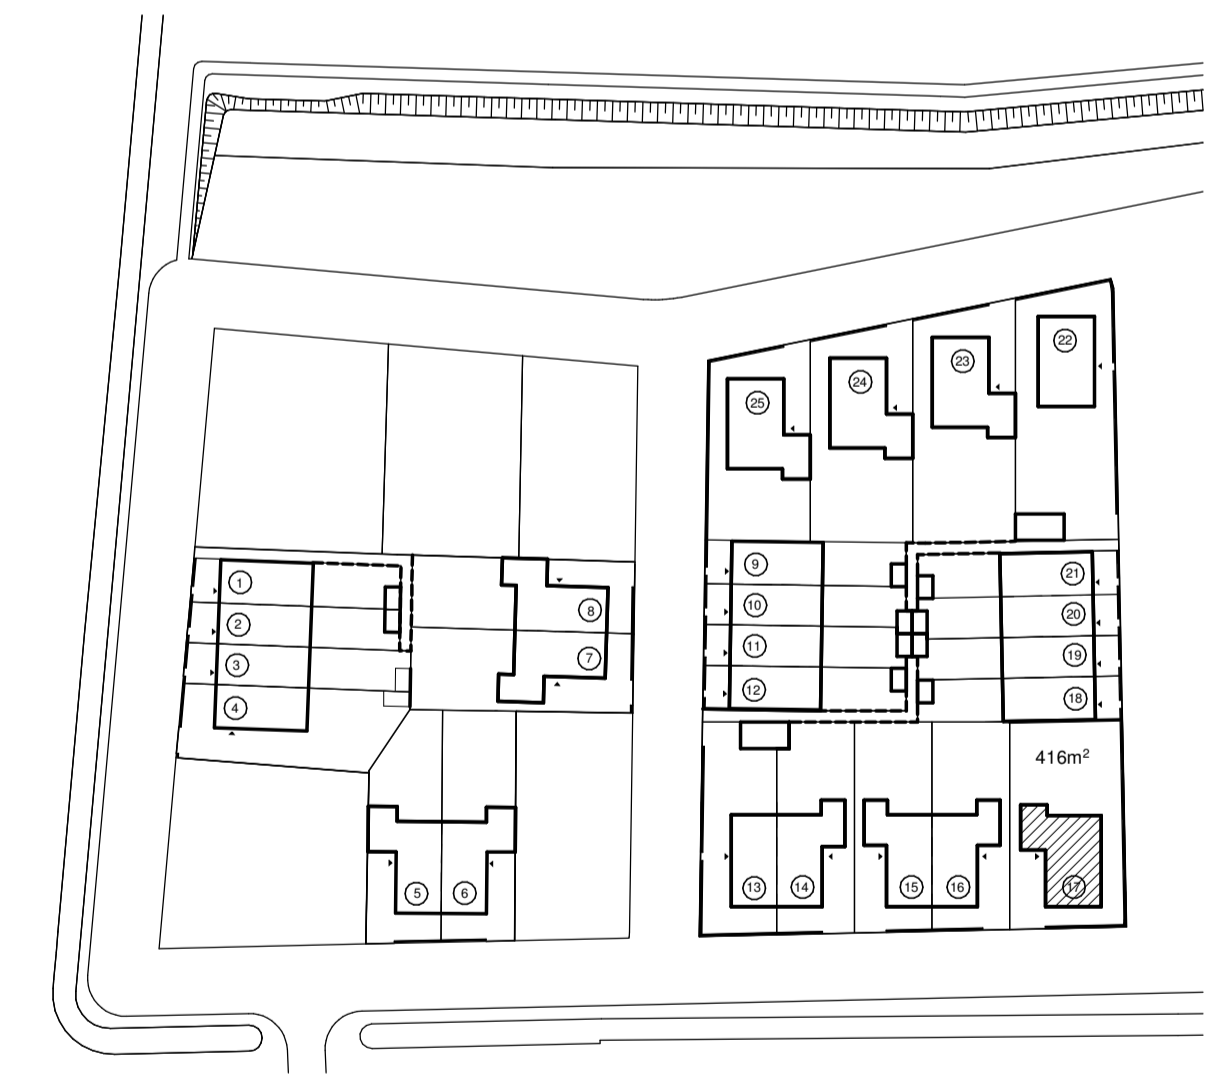


situatie
1:1000



**Westwaard Kaatsheuvel
Woonveld 1&3**


VERKOOPTTEKENING OPTIES
KAVEL 17

Datum
03.07.2019
Schaal
1:100
Tekening
VK-OC

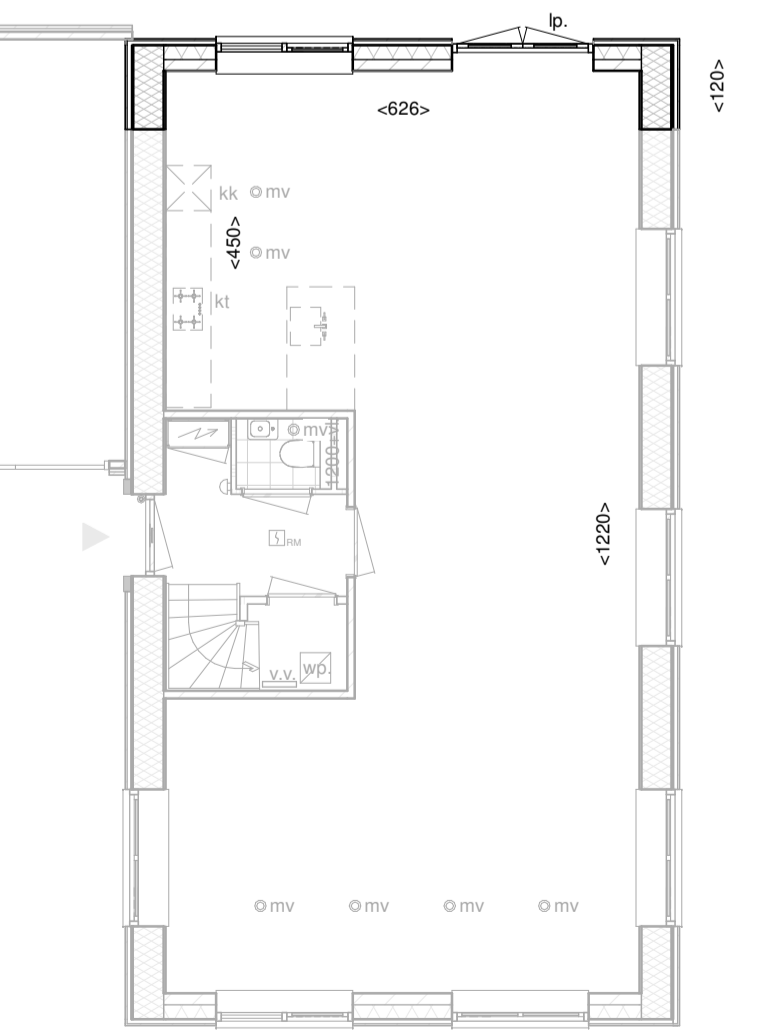

Begane Grond
1:100

B01: uitbouw 1,2 m

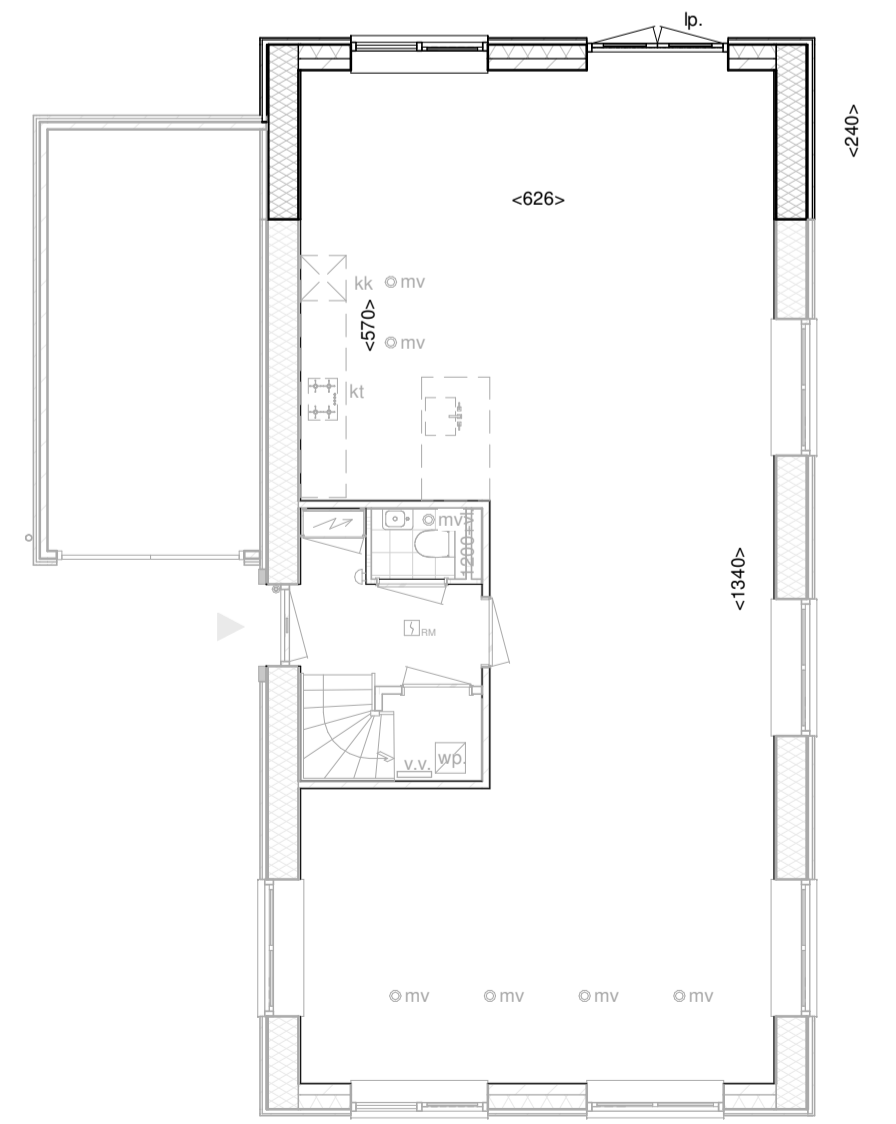


Begane Grond
1:100

B02: uitbouw 2,4 m



Begane Grond
1:100

B04: berging geïsoleerd + doorgang woning

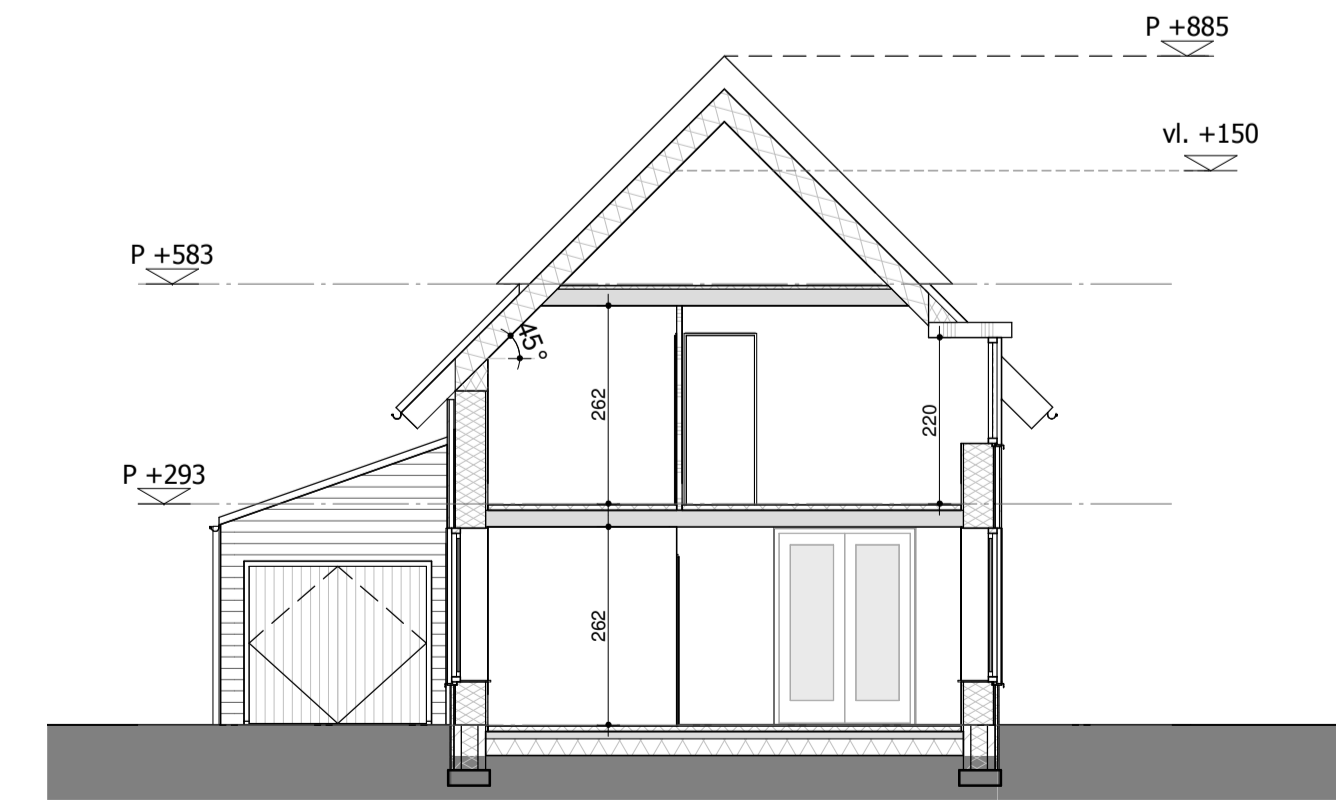

Doorsnede A-A
1:100

B05b/c: dakkapel 1,8 m inwendig